


TAV. 02

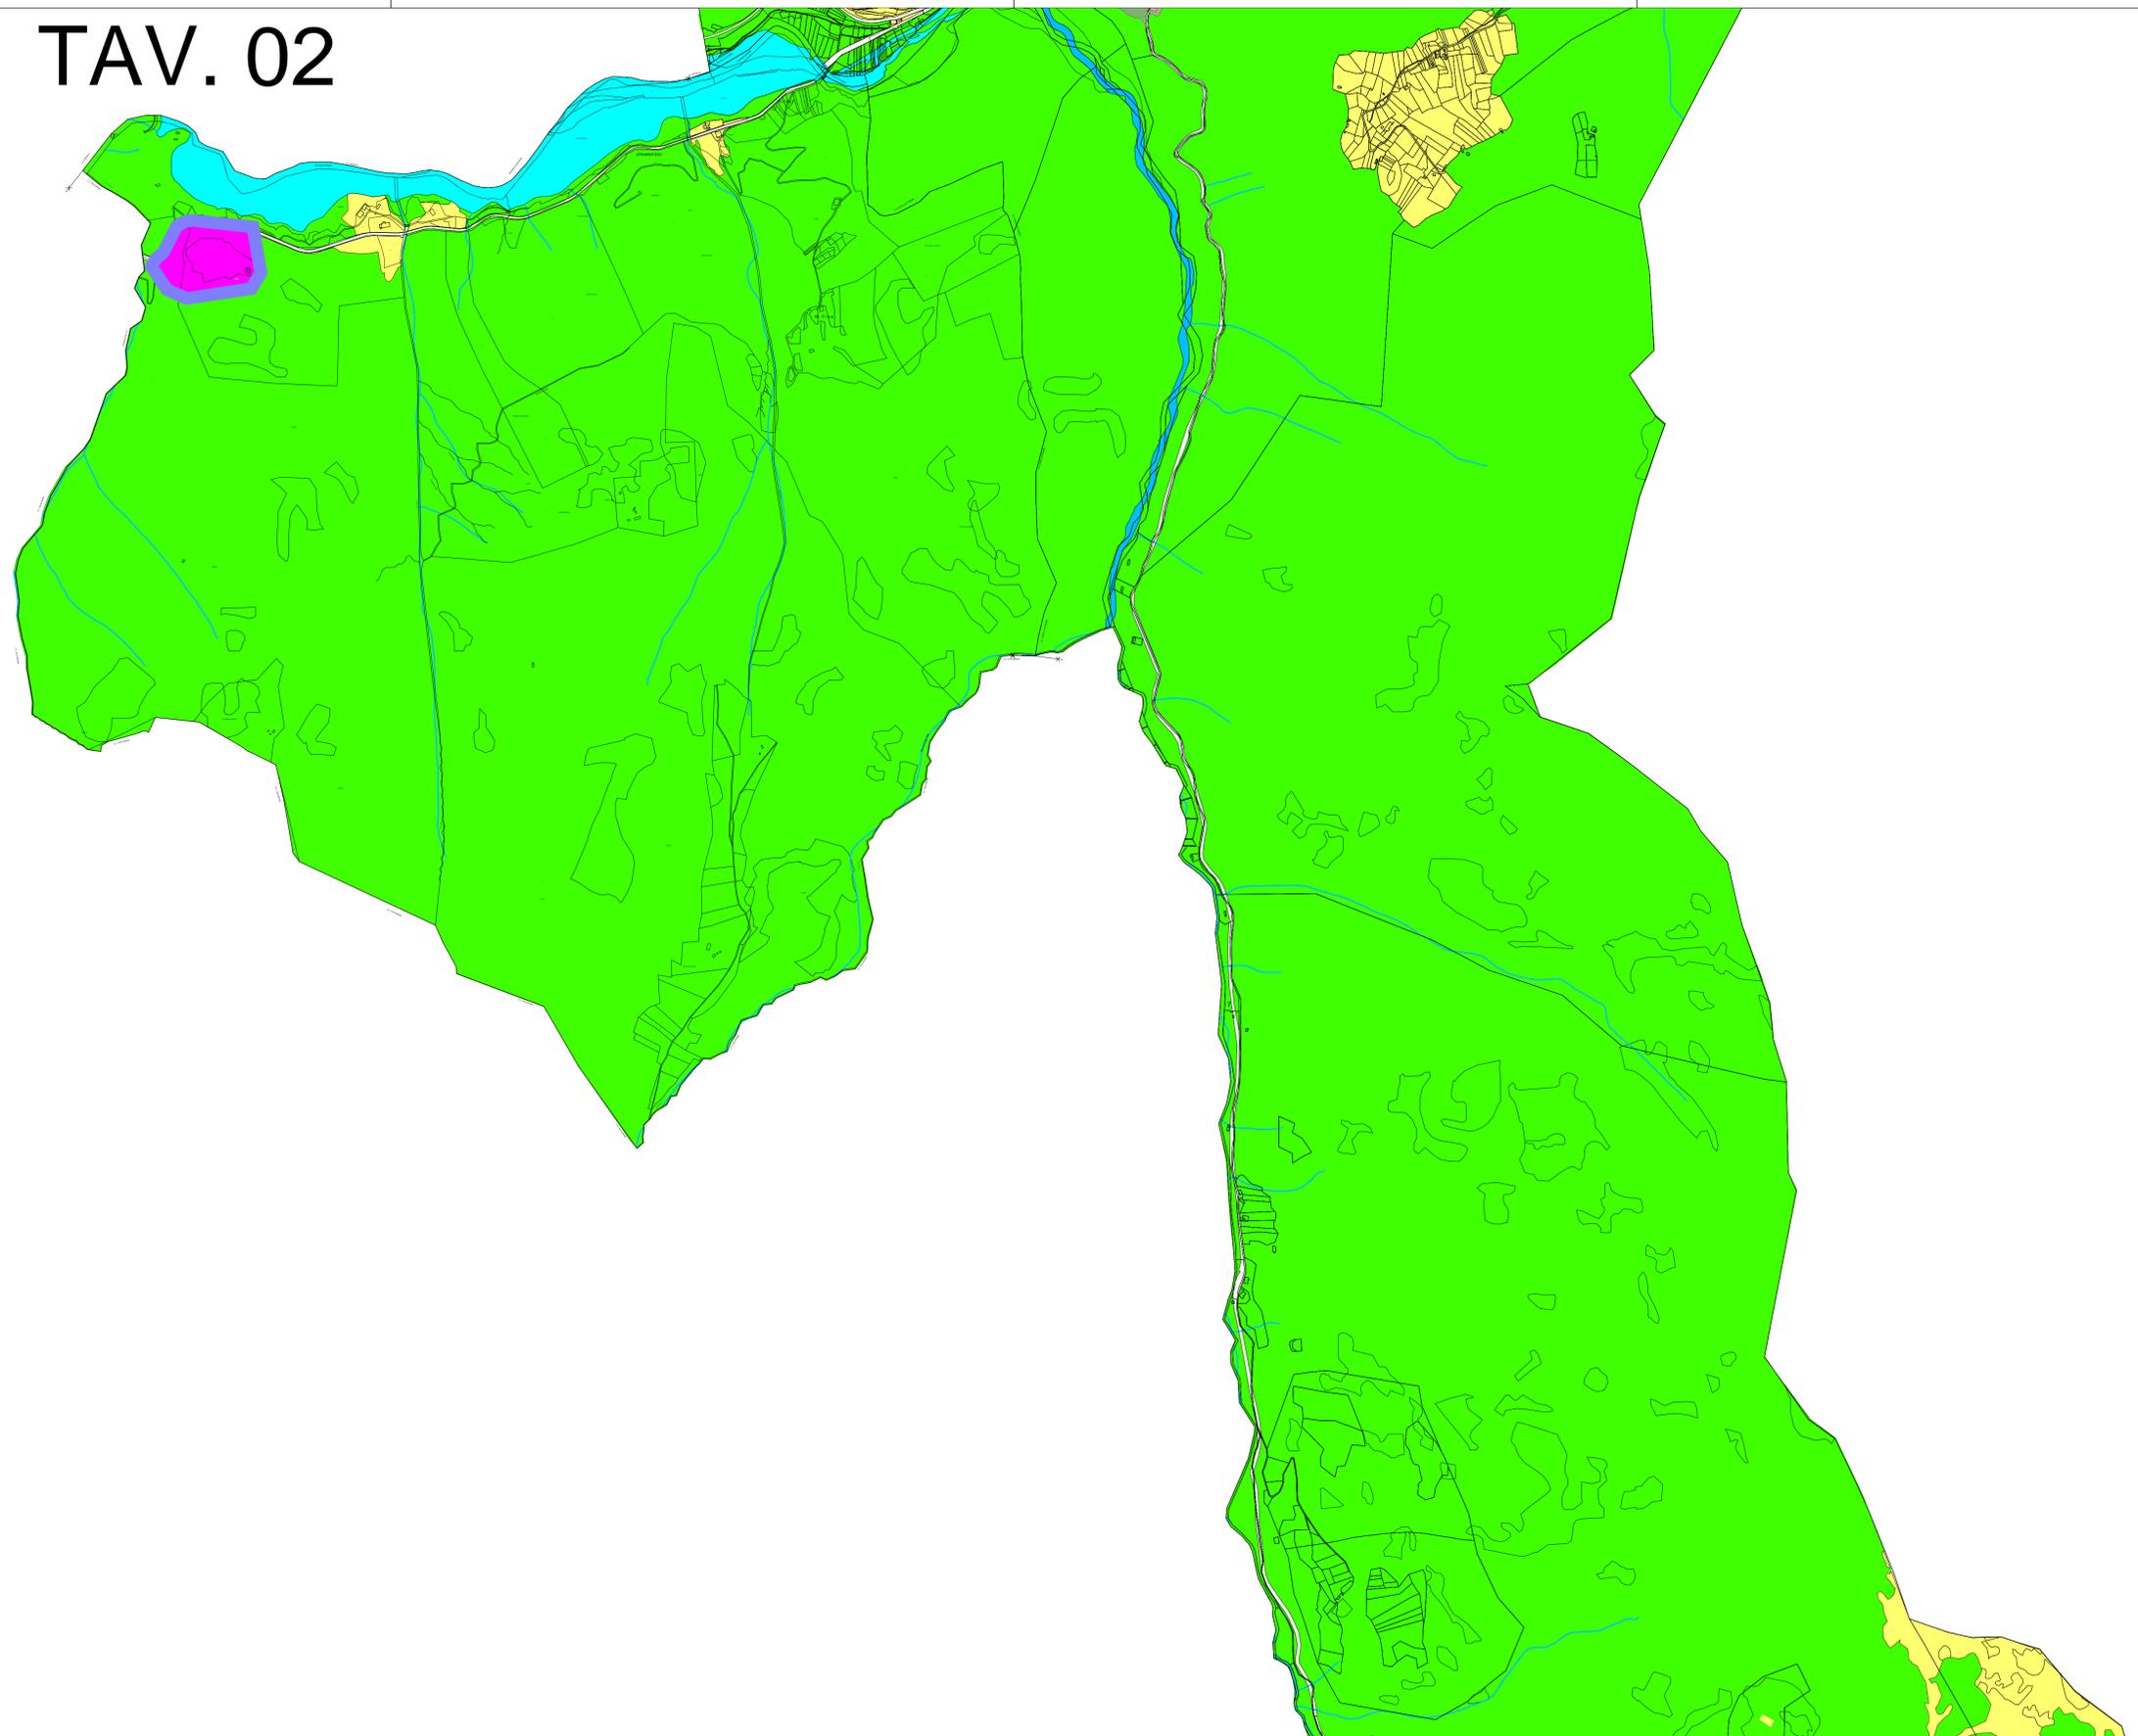

LEGENDA

Zona acustica D.P.C.M. 14.11.97	Valori limite assoluti	Diurno	Notturmo
ZONA 1 	Limite di emissione dB(A) Limite di immissione dB(A)	45 50	35 40
ZONA 2 	Limite di emissione dB(A) Limite di immissione dB(A)	50 55	40 45
ZONA 3 	Limite di emissione dB(A) Limite di immissione dB(A)	55 60	45 50
ZONA 4 	Limite di emissione dB(A) Limite di immissione dB(A)	60 65	50 55
ZONA 5 	Limite di emissione dB(A) Limite di immissione dB(A)	65 70	55 60
ZONA 6 	Limite di emissione dB(A) Limite di immissione dB(A)	65 70	65 70
	Zona di transizione		
	Aree destinate alle manifestazioni temporanee		

studio tecnico **dott. ing. GIOVANNI DOLZANI**
38122 TRENTO - Via G.a Prato n°11 tel. 0461/931617 - fax 0461/931649


COMUNE DI CASTELLO - MOLINA DI FIEMME
PROVINCIA AUTONOMA DI TRENTO

PIANO COMUNALE DI CLASSIFICAZIONE ACUSTICA

ai sensi dell'art. 6 della Legge Quadro 26.10.1995 n. 447
Elaborato in conformità al P.R.G. del Comune di Castello-Molina di Fiemme - Variante 2008.2013
Adozione definitiva C.C. n. 23 d.d. 02.05.2013
Approvazione della G.P. d.d. 02.08.2013 delibera n. 1609
in vigore dal 14.08.2013

TAV. 02

scala 1:10.000

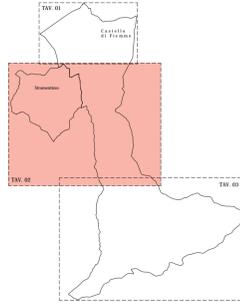

Trento/Castello Molina, agosto 2013

Il Tecnico competente:
dott. ing. Giovanni Dolzani

Collaboratori:

p.i. Alessandro Campestrin