


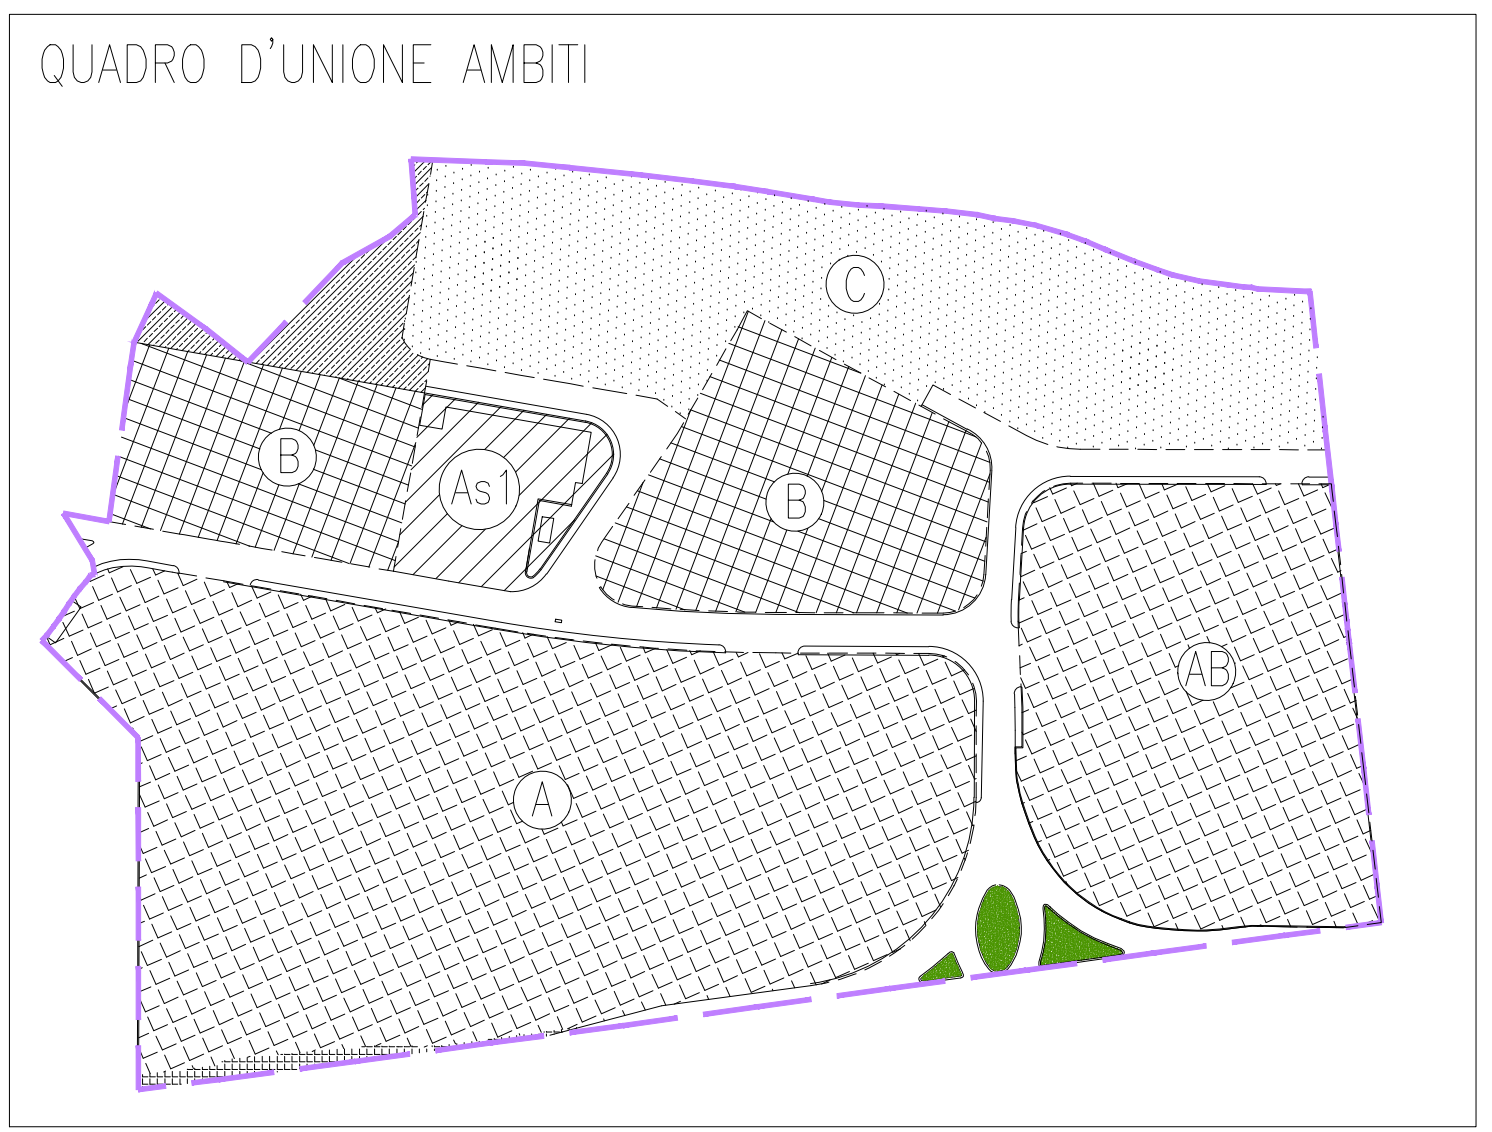

- LEGENDA
- Perimetro del piano di attuazione
  - Edificio esistente nell'ambito B
  - Aree di pertinenza art. 6 delle Norme di Attuazione
  - Ingombro massimo edificabile fuori terra



alberto salizzoni | STUDIO  
Ingegneria infrastrutturale e del territorio

ing. Alberto Salizzoni  
P. Via 039460227  
C.F. SLZLR161R01L378W

Via Carlo Estense 24 - 38122 Trento (TN)  
Tel. 0461 983955  
sistema@systemat.it



**TRENTINOSVILUPPO**  
IMPRESA INNOVAZIONE MARKETING TERRITORIALE

|        |                                                                   |  |          |               |
|--------|-------------------------------------------------------------------|--|----------|---------------|
| 125    | Comune di Castello-Molina di Fiemme                               |  | Prov. TN | P             |
|        | PIANO DI ATTUAZIONE RUAA                                          |  |          |               |
|        | VARIANTE 2025                                                     |  |          |               |
|        | della Zona Produttiva del Settore Secondario di nuovo impianto di |  |          |               |
|        | Livello Provinciale in loc. "PIANA RUAA" nel c.c. Castello di     |  |          |               |
|        | Fiemme per conto del Comune di Castello-Molina di Fiemme.         |  |          |               |
| 1: 500 | PLANIVOLUMETRICO                                                  |  |          | Febbraio 2025 |
|        | CON PROPOSTA EDIFICATORIA                                         |  |          |               |
|        |                                                                   |  |          |               |
|        | ORDINE DEGLI INGEGNERI<br>DELLA PROV. DI TRENTO                   |  |          |               |
|        | dott.ing. ALBERTO SALIZZONI                                       |  |          |               |
|        | ISCRIZIONE ALBO N. 1204                                           |  |          |               |
|        |                                                                   |  |          | Estratto      |

PLANIVOLUMETRICO  
SCALA 1:500