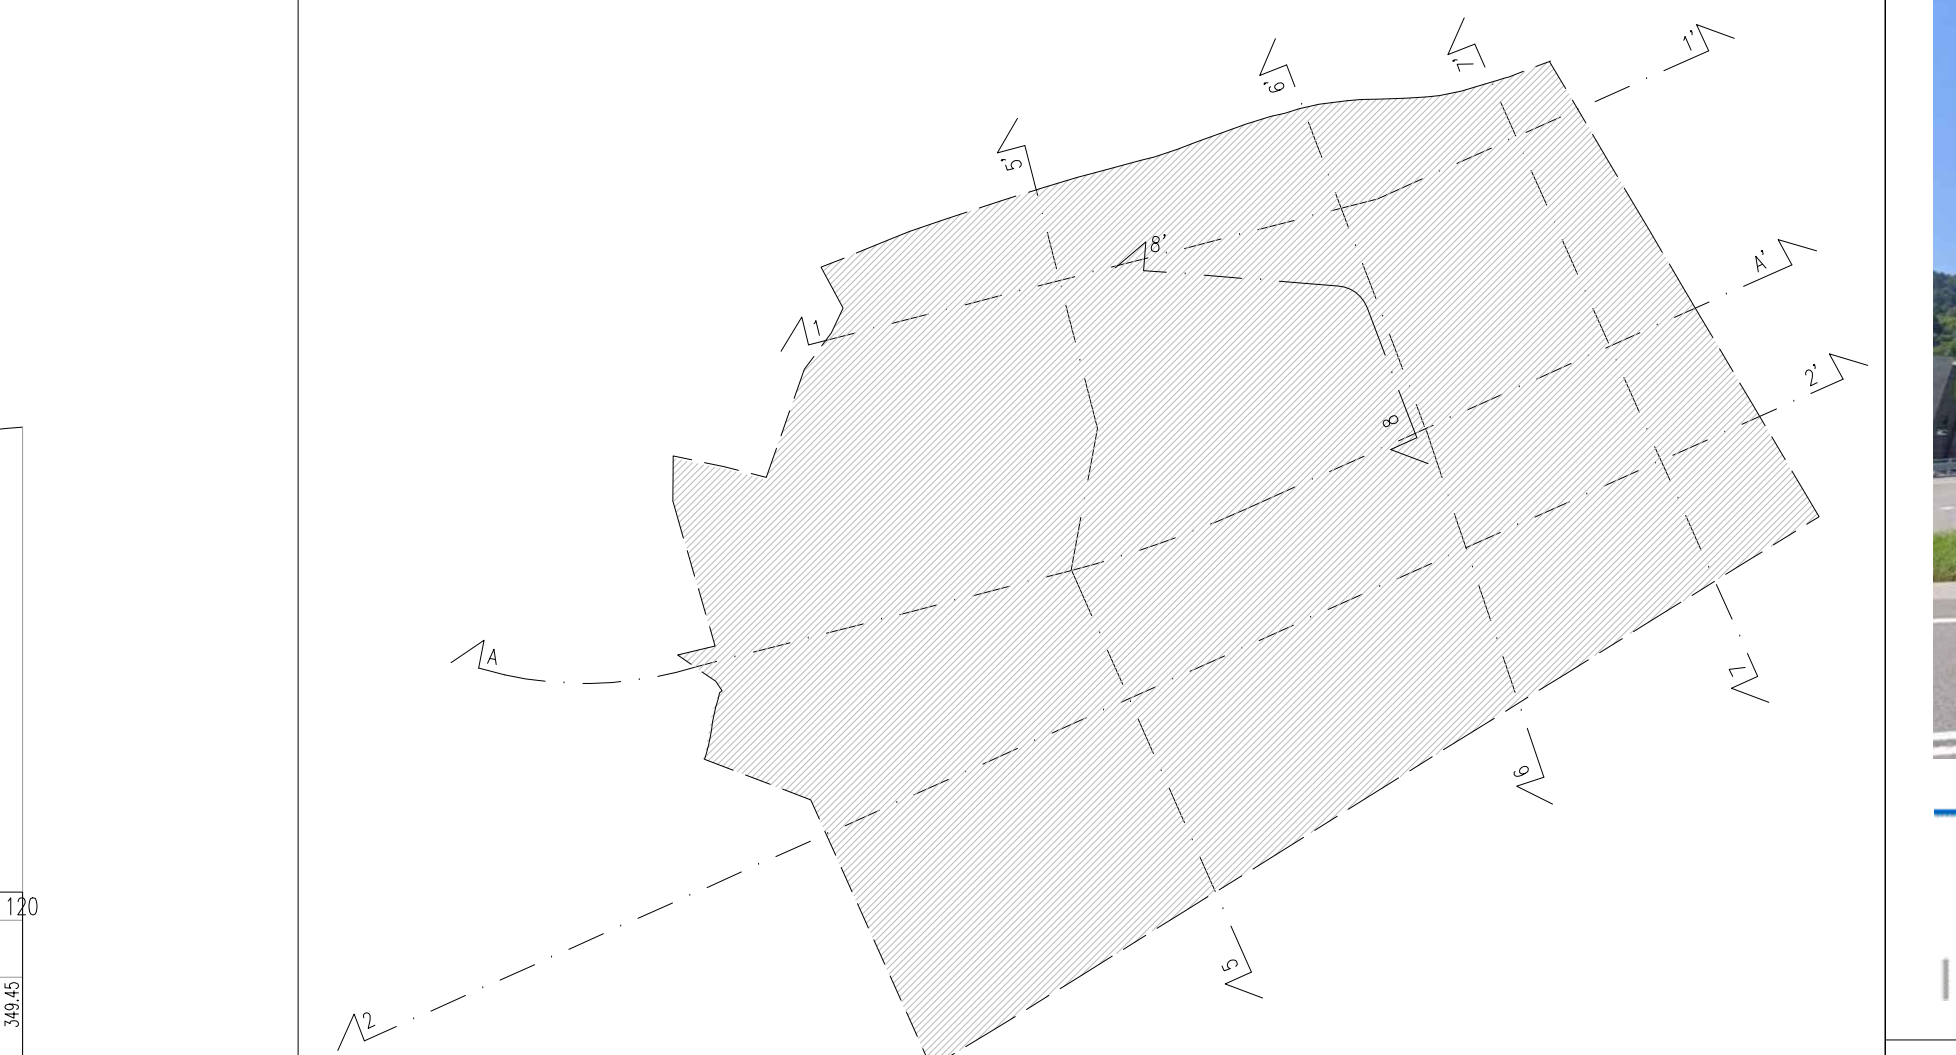
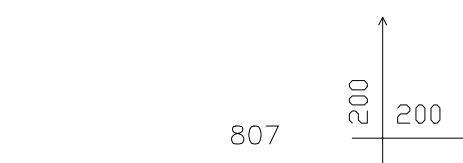


TRENTINOSVILUPPO
IMPRESA INNOVAZIONE MARKETING TERRITORIAL

122	Comune di Castello-Molina di Fiemme Prov. TN	
	PIANO DI ATTUAZIONE RUAJA	
	VARIANTE 2025	
della Zona Produttiva del Settore Secondario di nuovo impianto di		
Livello Provinciale in loc. "PIANA RUAJA" nel c.c. Castello di		
Fiemme per conto del Comune di Castello-Molina di Fiemme.		

1: 200	PROFILO A - stato raffronto e futuro	Febbraio 2019
--------	--------------------------------------	---------------

ORDINE DEGLI INGEGNERI
DELLA PROV. DI TRENTO
dott.ing. ALBERTO SALIZZONI
ISCRIZIONE ALBO N 1204