


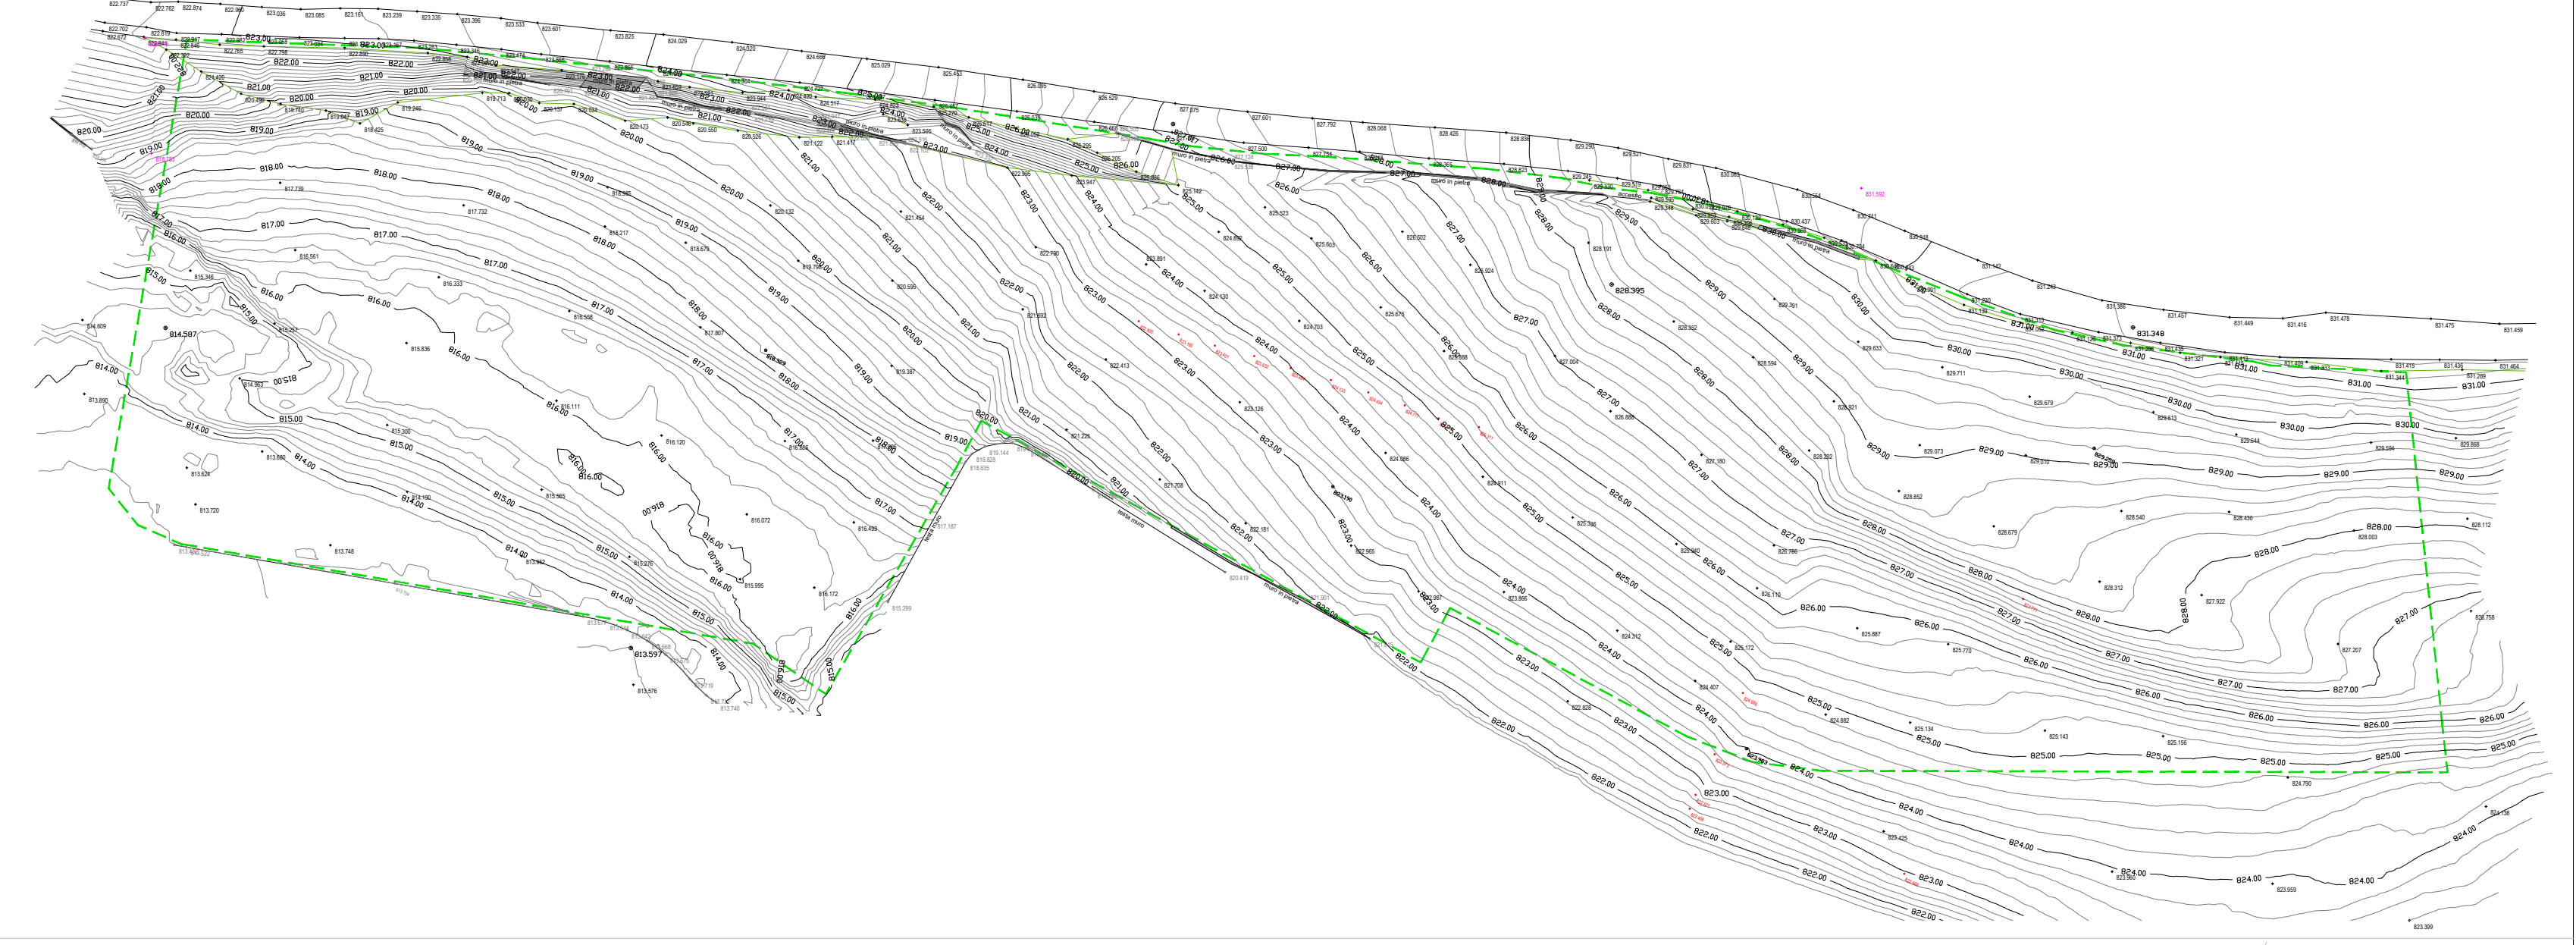


PLANIMETRIA -- AMBITO C
RILIEVO DICEMBRE 2024
SCALA 1:500



LEGENDA

- Strada asfaltata
- Strada bianca
- Edificio
- Tettoia
- Terrazzo
- Linea di rilievo
- Linea di vestizione
- Muro
- Scaricata
- Bordo strada
- Curve di livello
- Linea aerea TELECOM
- Recinzione
- Perimetro del "Piano di attuazione"
- Illuminazione pubblica
- Botole
- Metano
- Tubo acquedotto
- Cartello generico
- Picchetto di confine
- Cippo o sasso di confine
- Parametratura ogni 10 ml
- Alberi

alberto salizzoni | STUDIO
Ingegneria Infrastrutturale e del territorio
Ing. Alberto Salizzoni
P.Iva 0394860221
C.F. SLZLT474101L378W
Via Carlo Estense 24 - 38122 Trento (TN)
Tel. 0461 983930
salizone@studiosalizoni.it

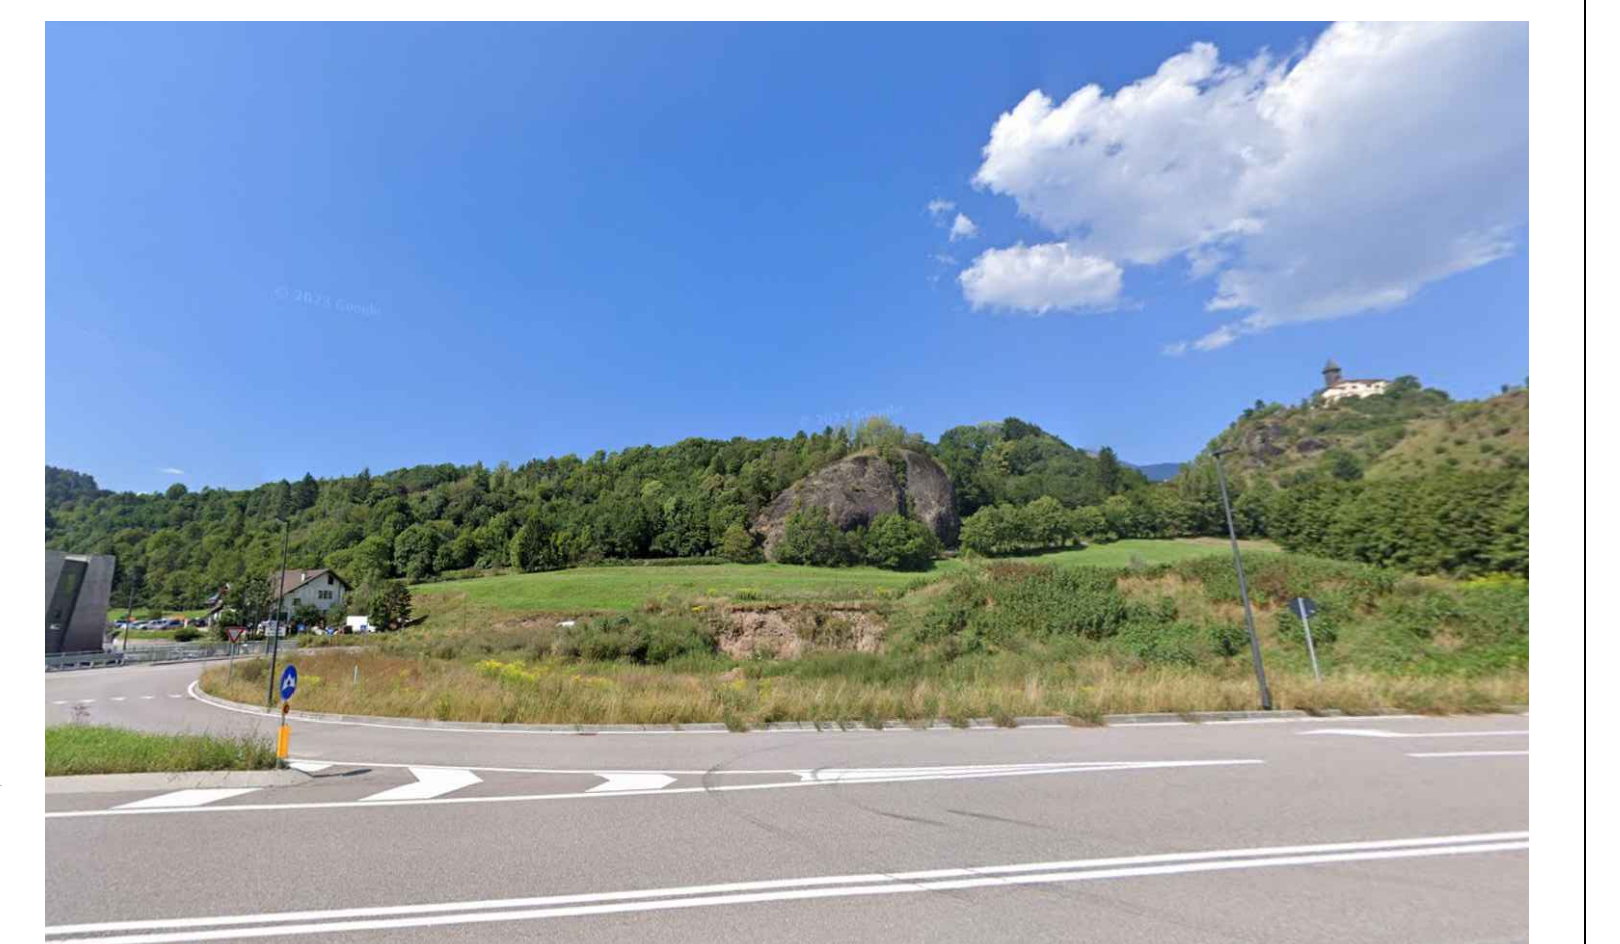

TRENTINOSVILUPPO
IMPRESA INNOVAZIONE MARKETING TERRITORIALE

110 Comune di Castello-Molina di Fiemme Prov. TN
PIANO DI ATTUAZIONE RUAA
VARIANTE 2025
della Zona Produttiva del Settore Secondario di nuovo impianto di
Livello Provinciale in loc. "PIANA RUAA" nel c.c. Castello di
Fiemme per conto del Comune di Castello-Molina di Fiemme.

1:500 PLANIMETRIA PIANO QUOTATO Febbraio 2025

ORDINE DEGLI INGEGNERI
DELLA PROV. DI TRENTO
dott.ing. ALBERTO SALIZZONI
ISCRIZIONE ALBO N. 1204

Elaborato da
vanno 2025

PLANIMETRIA
RILIEVO PIANO ATTUATIVO 2023
SCALA 1:500