


COROGRAFIA

1:10.000



P.R.G. VIGENTE

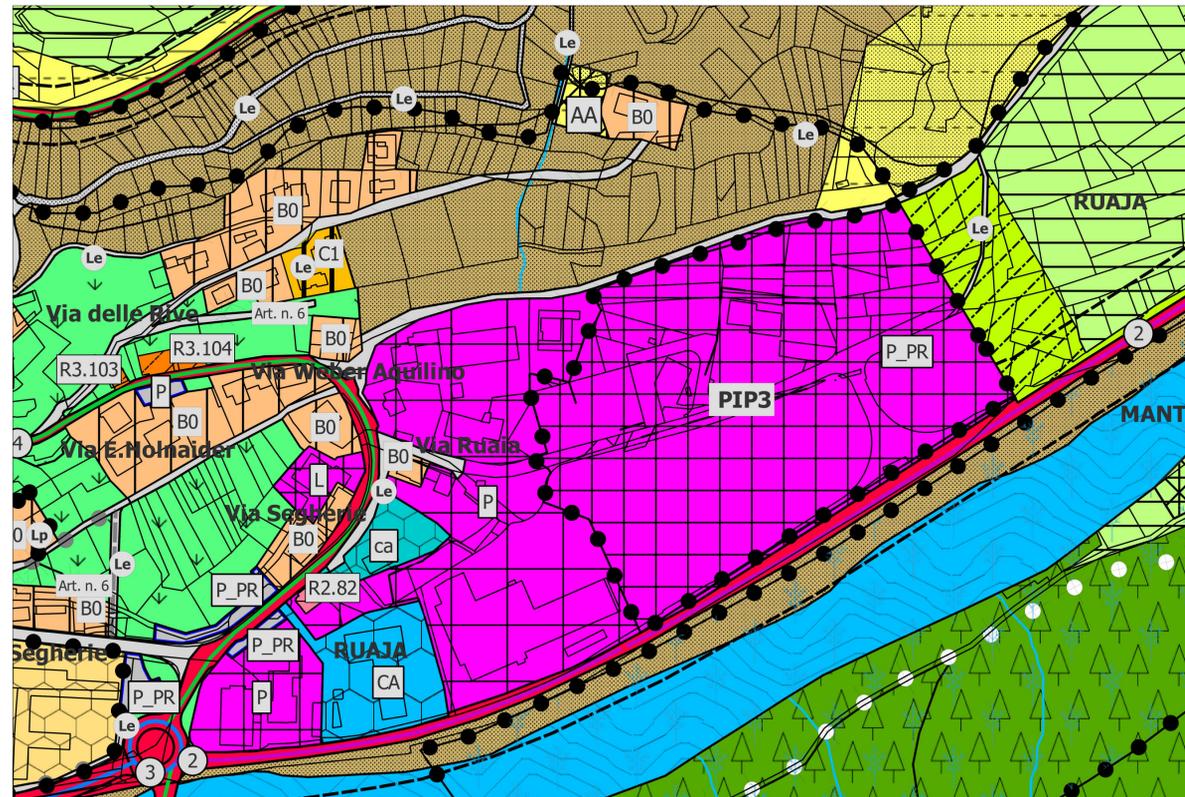

Torrente AVISIO

LEGENDA

- Piano di attuazione
- Mappa in conservazione



ESTRATTO MAPPA
c.c. CASTELLO DI FIEMME
scala 1: 1000

alberto salizzoni | STUDIO
ingegneria infrastrutturale e del territorio

ing. Alberto Salizzoni
P.Iva 01396860221
C.F. SLZLRG1R0L378W

Via Carlo Esterle 26 - 38122 Trento (TN)
Tel. 0461 983935
sistema@sistemait



TRENTINOSVILUPPO
IMPRESA INNOVAZIONE MARKETING TERRITORIALE

100

Comune di Castello-Molina di Fiemme Prov. TN

**PIANO DI ATTUAZIONE RUAJA
VARIANTE 2025**

della Zona Produttiva del Settore Secondario di nuovo impianto di
Livello Provinciale in loc. "PIANA RUAJA" nel c.c. Castello di
Fiemme per conto del Comune di Castello-Molina di Fiemme.

COROGRAFIE

Febbraio 2025

ORDINE DEGLI INGEGNERI
DELLA PROV. DI TRENTO
dott.ing. ALBERTO SALIZZONI
ISCRIZIONE ALBO N. 1204

Elaborato di
variante 2025