SEZIONI 1-1' 2-2'
Stato di raffronto e futuro
SCALA 1:200

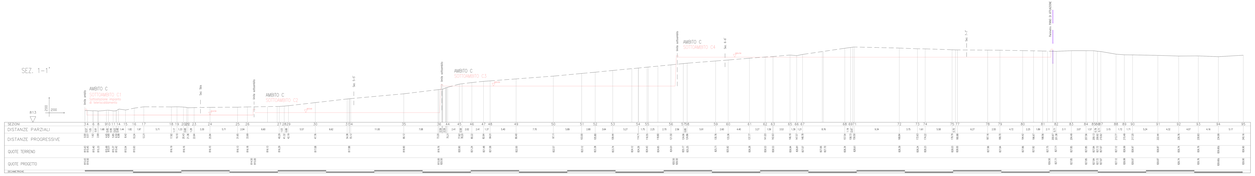

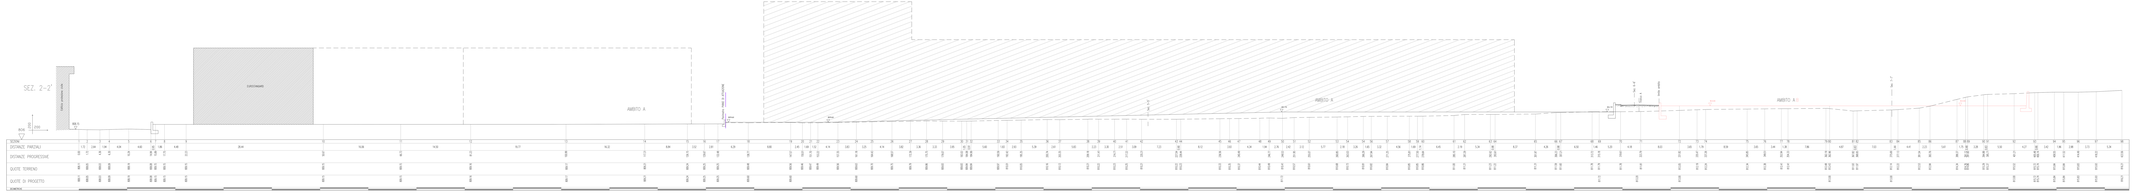

LEGENDA

- Profilo del terreno
- Profilo naturale del terreno nell'edificabile
- Stato autorizzato precedente
- Stato autorizzato precedente
- Demolizione stato autorizzato precedente
- Nuova formazione Variante 2025

alberto salizzoni : STUDIO
ingegneria | industriale e dei lavori

Ing. Alberto Salizzoni
P.Ind. Ivo Salizzoni
C.F. SLZLBR68L29M

Via Carlo Galeria 34 - 38122 Trento (TN)
Tel. Stud 0461/915
salizzoni@studiosal.it

TRENTINOSVILUPPO
IMPRESA INNOVAZIONE MARKETING TERRITORIALE

123	Comune di Castello-Molina di Fiemme Prov. TN	P
	PIANO DI ATTUAZIONE RUAJA VARIANTE 2025 della Zona Produttiva di Interesse Provinciale di nuova impianto di Livello Provinciale di tipo "RAMAJOLA" nel c.c. Castello di Fiemme per conto del Comune di Castello-Molina di Fiemme.	
1: 200	SEZIONI 1-1' 2-2' stato di raffronto e futuro	Febbraio 2025

ORDINE DEGLI INGEGNERI DELLA PROV. DI TRENTO
dott.ing. ALBERTO SALIZZONI
SEZIONE A|B N °1294

Firmato digitalmente da:
Alberto Salizzoni
Data: 06/03/2025 08:29:07

Foglio 2
ORIGINALE