



Provincia Autonoma di Trento
COMUNE CASTELLO MOLINA DI FIEMME
PIANO REGOLATORE GENERALE
SISTEMA INSEDIATIVO E INFRASTRUTTURALE

VARIANTE 2017
 Art. 39 - Legge provinciale 4 agosto 2015 n°15

PRIMA ADOZIONE CONSIGLIO COMUNALE
 Delibera C.C. n° 02 di data 06.03.2018


ADOZIONE DEFINITIVA CONSIGLIO COMUNALE
 Delibera C.C. n° ... di data ...

APPROVAZIONE PAT
 Delibera G.P. n° ... di data ...

PUBBLICAZIONE B.U.R. Bollettino Ufficiale
 della Regione T.A.A. di data ...

Progetto redatto da:
 Architetto Luisa Eschali
 Via Tartarotti n° 24 Rovereto

FORESTA DI CADINO
 Tavola di Piano
2.6
 scala 1:10.000

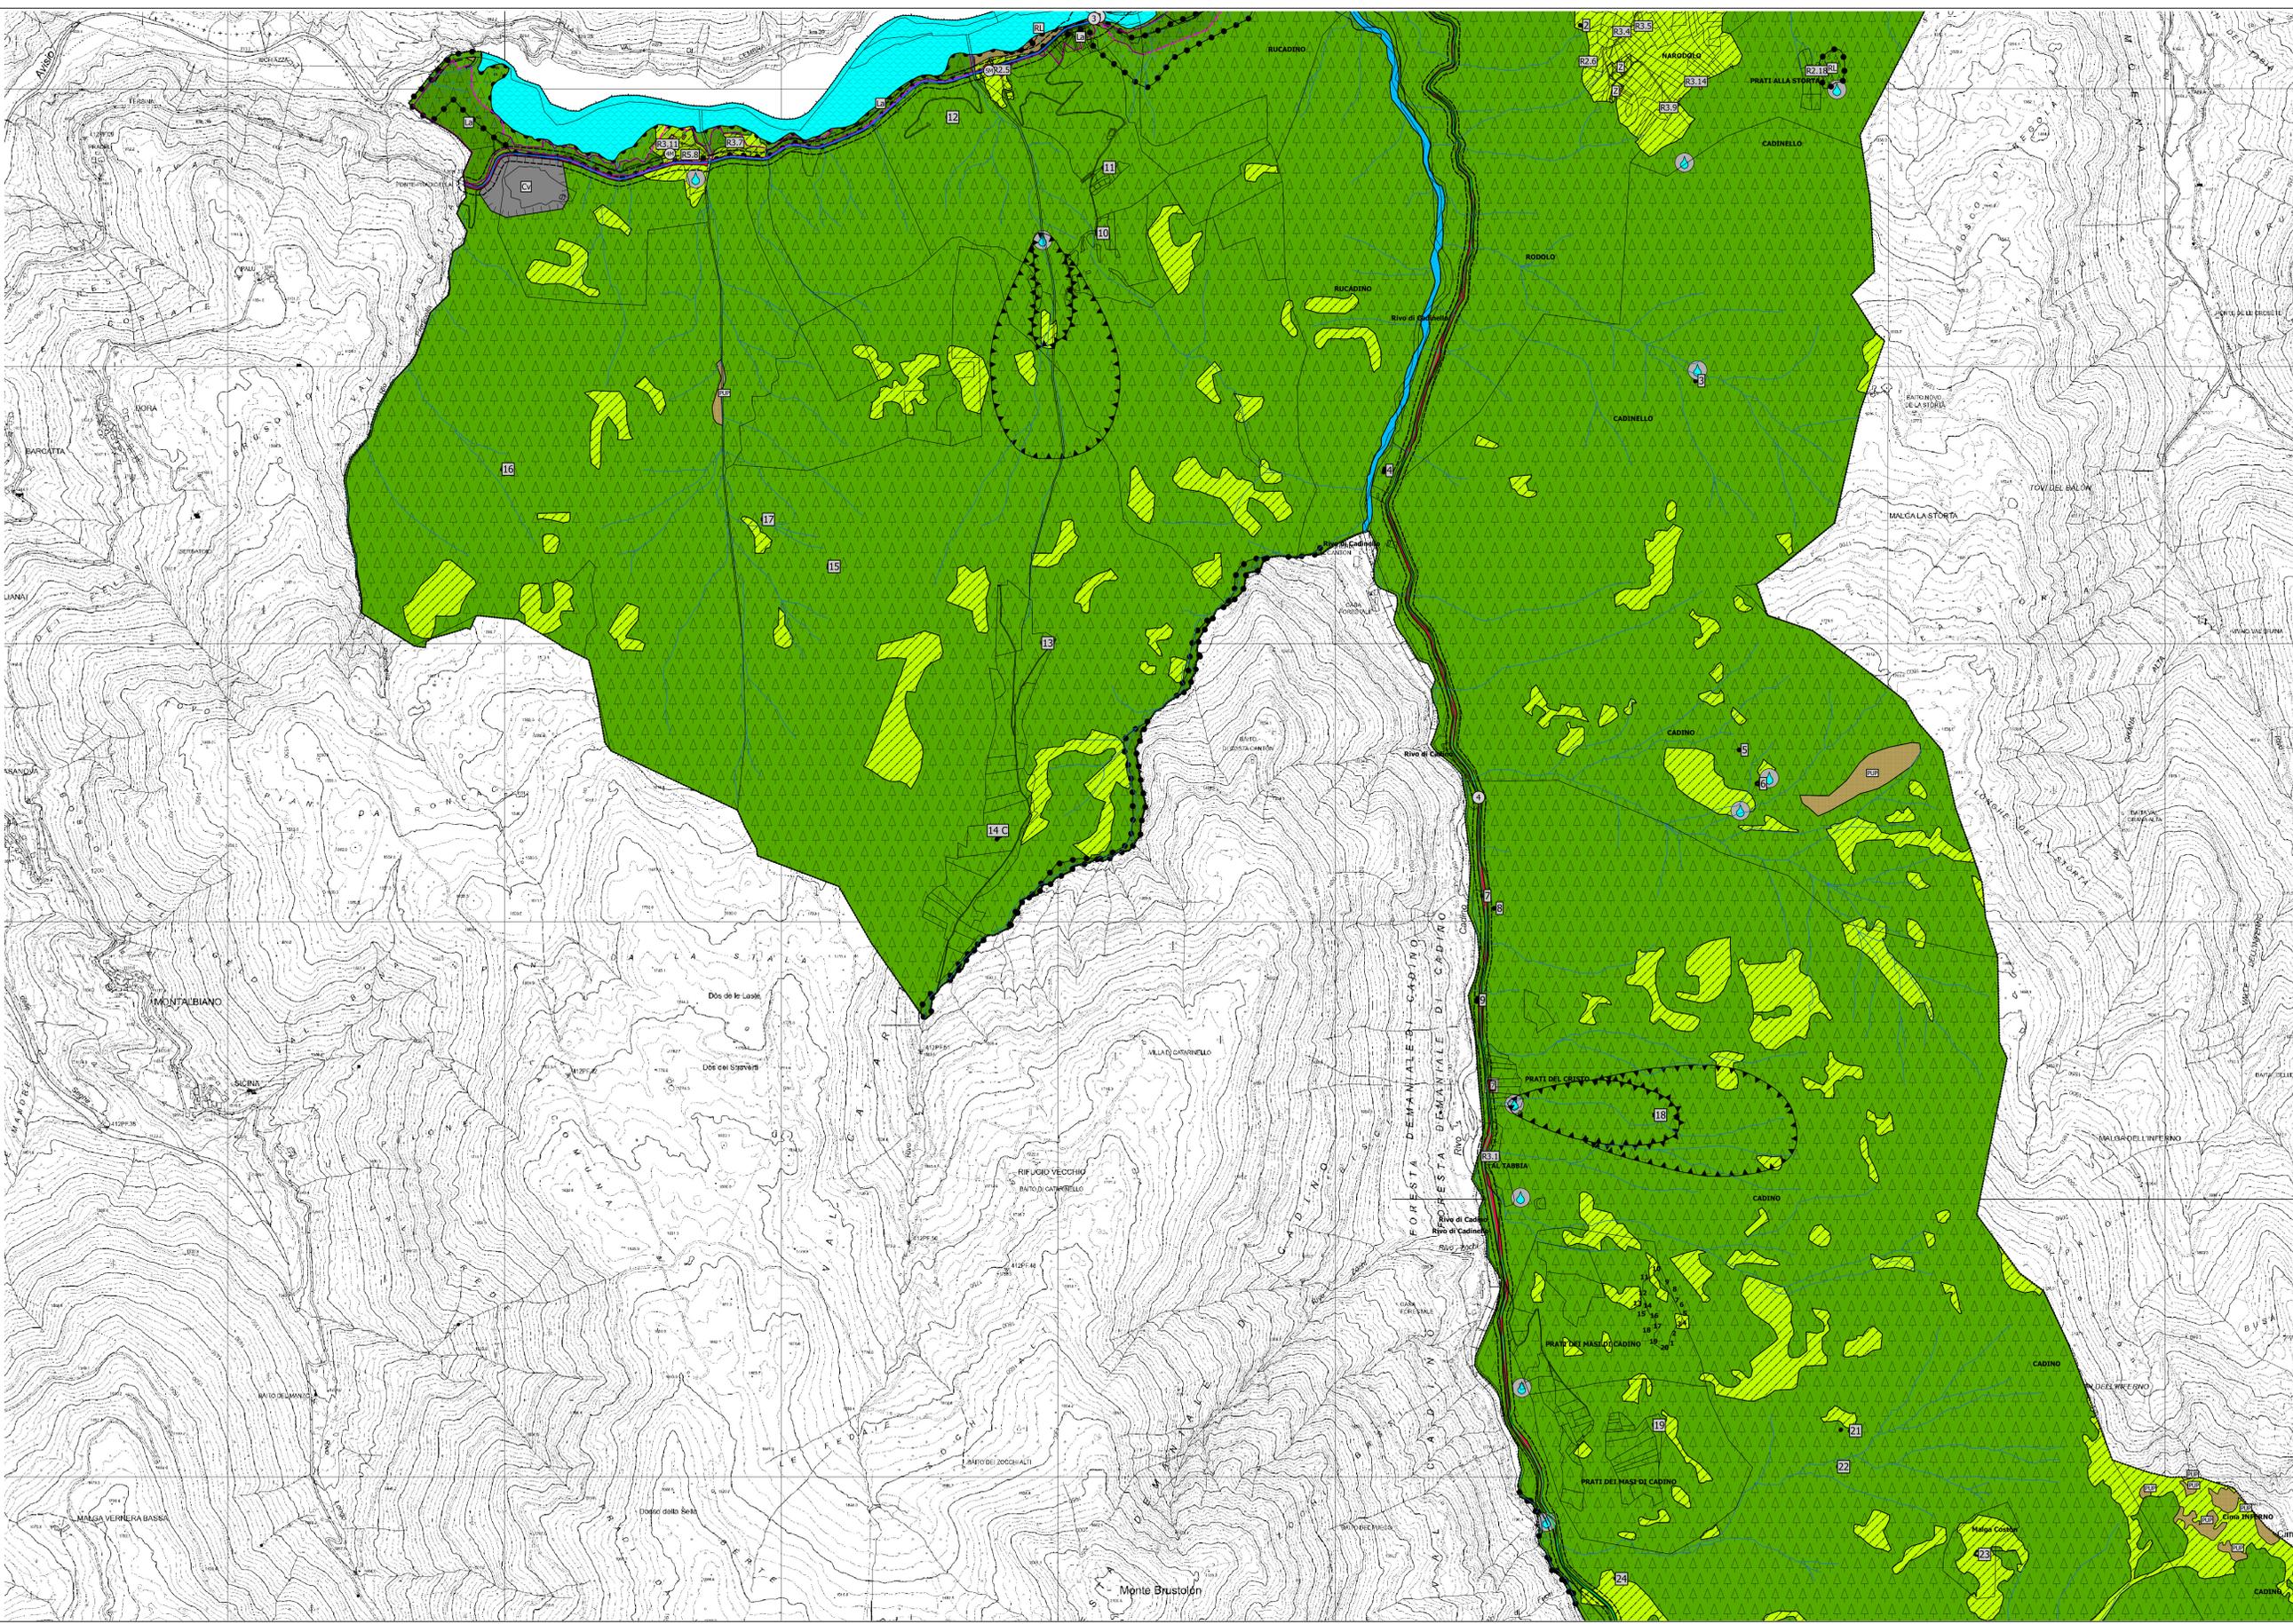

- LEGENDA**
- PRG CASTELLO MOLINA**
- ELEMENTI CONVENZIONALI FISICI**
- Perimetro confine comunale Z403_P
- ELEMENTI NATURALI**
- Art.72 Lago - Z101_P
 - Art.72 Corsi acqua poligonali - Z102_P
 - Corsi acqua lineari - Z104_L
 - Art.60 Foreste Demaniali E105_P
- AREE DI PROTEZIONE CULTURALE ARCHEOLOGICO E NATURALISTICO**
- Art.89 Vincolo Diretto Manufatti e Siti Z301_P
 - Art.88 T1 T2 Sito Archeologico Z303_P
 - Art.75 Area di protezione dei laghi - Z310_P
 - Art.76 Area protezione dei corsi d'acqua - Z312_P
 - Art.82 Bene ambientale - Z314_P
 - Art.87 Riserva naturale provinciale - Z316_P
 - Art.89 Singolo elemento storico culturale non vincolato Z318_N
 - Art.77 Pozzi e sorgenti - Z319_N
 - Art.89 Vincolo Puntuale Manufatti e Siti Z320_N
 - Art.82 Elementi geologici e geomorfologici - Z321_N
 - Art.82 Bene ambientale puntuale - Z322_N
 - Art.86 Zone Speciali di Conservazione Z328_P
- INSEDIAMENTI ED ELEMENTI STORICI**
- Art.31 Inseediamento Storico A101_P
- CATEGORIE DI INTERVENTO**
- Titolo IX Patrimonio Edilizio Montano A301_P
 - Art.34 R1 Restauro A203_P
 - Art.35 R2 Risanamento Conservativo A204_P
 - Art.36 R3 Ristrutturazione edilizia A205_P
 - Art.37 R6 Demolizione A208_P
- AREE PER INSEDIAMENTI RESIDENZIALI ESISTENTI E DI COMPLETAMENTO**
- Art.41 Area residenziale di completamento B - B103_P
 - Art.42 Aree residenziali di nuova espansione C - C101_P
- VERDE PRIVATO E SERVIZI**
- Art.43 Verde privato - H101_P
 - Art.44 Parcheggi Privati - H103_P
 - Art.68 Zone Destinate alla Viabilità H106_P
- AREA PRODUTTIVA DEL SETTORE SECONDARIO**
- Art.46 Produttiva provinciale D1 - D101_P
 - Art.46 Produttiva provinciale di progetto D1 - D102_P
 - Art.47 Produttiva settore secondario locale D2 - D104_P
 - Art.53 Lavorazione materiale estrattivo D8 - D117_P
 - Art.48 Produttiva Multifunzionale D3 D110_P
- AREE COMMERCIALI**
- Art.49 Area Commerciale con Vendita all'Ingrosso D4 - D120_P
- AREE PER ATTIVITA' ESTRATTIVE**
- Art.52 Aree per Attività Estrattive - L108_P
- AREE ATTIVITA' AGRO-SILVO-PASTORALI**
- Art.56 Area Agricola PUP E2 E103_P
 - Art.57 Area Agricola di Rilevanza Locale E3 E110_P
 - Art.55 Area agricola di pregio PUP E1 - E104_P
 - Art.60 Area a bosco - E106_P
 - Art.60 Foreste Demaniali E105_P
 - Art.61 Area a pascolo - E107_P
 - Art.62.1 Area a elevata integrità del PUP - E108_P
 - Art.62.2 Area a elevata integrità del PRG - E108_P
- AREE PER ATTREZZATURE ED IMPIANTI TURISTICI**
- Art.51.1 Area alberghiera esistente D6 - D201_P
- AREE PER AZIENDE AGRICOLE E PER IMPIANTI**
- Art.58 Area per azienda agricola - E205_P
- AREE PER AZIENDE AGRICOLE E PER IMPIANTI**
- Art.59 Area per Impianto Zootecnico - E203_P
 - Art.59 Attività Compatibili - E209_P
- AREA PER ATTREZZATURE DI LIVELLO SOVRALECALE**
- Art.64 Civile amministrativa - F101_P
 - Art.64 Scolastica e culturale di progetto - F104_P
 - Art.70 Aree per Impianti Tecnologici - F116_P
- AREA PER ATTREZZATURE E SERVIZI PUBBLICI LOCALI**
- Art.64 Civile amministrativa - F201_P
 - Art.64 Civile amministrativa di progetto - F202_P
 - Art.64 Scolastica culturale - F203_P
 - Art.64 Religiosa - F205_P
 - Art.64 Sportiva all'aperto - F207_P
- AREA A VERDE PUBBLICO**
- Art.66 Verde pubblico - F301_P
 - Art.67 Verde attrezzato/verde di protezione - F303_P
- AREA A PARCHEGGIO**
- Art.65 Parcheggio - F305_P
 - Art.65 Parcheggio di progetto - F306_P
- AREE PER SERVIZI**
- Art.64 Cimiteriale - F801_P
 - Art.70 Depuratore - F805_P
 - Art.72 Sorgenti Elettromagnetiche - F808_N
- AREE PER IMPIANTI SMALTIMENTO RIFIUTI**
- Art.70 Centro raccolta zonale - L103_P
- PIANI ATTUATIVI**
- Art.102 Piani Insediamenti Produttivi PIP Z514_P
 - Art.100 Piano di Riqualificazione Urbana RU Z512_P
 - Art.99 Piano di lottizzazione PL - Z504_P
 - Art.104 Programmi Integrati di Intervento PI Z505_P
 - Art.101 Piani Convenzionali PC Z509_P
 - Art.85 Piani di Recupero Ambientale PRA Z503_P
- AREA DI TUTELA**
- Titolo X Vincolo idrogeologico - Z202_P
 - Art.84 Difesa paesaggistica - Z203_P
- FASCE DI RISPETTO**
- Art.75 Fascia di rispetto cimiteriale - G101_P
 - Art.73 Fascia di rispetto stradale - G103_P
 - Art.70 Fascia di rispetto depuratore tipo A - G109_P
 - Art.70 Fascia di rispetto depuratore tipo B - G110_P
- AREE PER LA MOBILITA' linee simboli**
- Art.84 Difesa paesaggistica - Z203_P
- PERCORSI**
- Art.75 Fascia di rispetto cimiteriale - G101_P
 - Art.73 Fascia di rispetto stradale - G103_P
 - Art.70 Fascia di rispetto depuratore tipo A - G109_P
 - Art.70 Fascia di rispetto depuratore tipo B - G110_P
 - Art.84 Difesa paesaggistica - Z203_P
 - Art.75 Fascia di rispetto cimiteriale - G101_P
 - Art.73 Fascia di rispetto stradale - G103_P
 - Art.70 Fascia di rispetto depuratore tipo A - G109_P
 - Art.70 Fascia di rispetto depuratore tipo B - G110_P
- AREE PER LA MOBILITA' (poligonale)**
- Art.68 Locale esistente F601_P
 - Art.68 Locale Potenziamento F602_P
 - Art.68 Principale esistente - F501_P
 - Art.68 Principale in galleria esistente - F513_P
- SITI INQUINATI**
- Art.79 Siti inquinati da bonificare - Z603_P
 - Art.80 Siti inquinati bonificati - Z604_P
- VARIANTI SULLE TAVOLE DI RAFFRONTO**
- Art.79 Variante cartografica NON rilevante V110_P
 - Art.79 Variante cartografica rilevante V100_P