

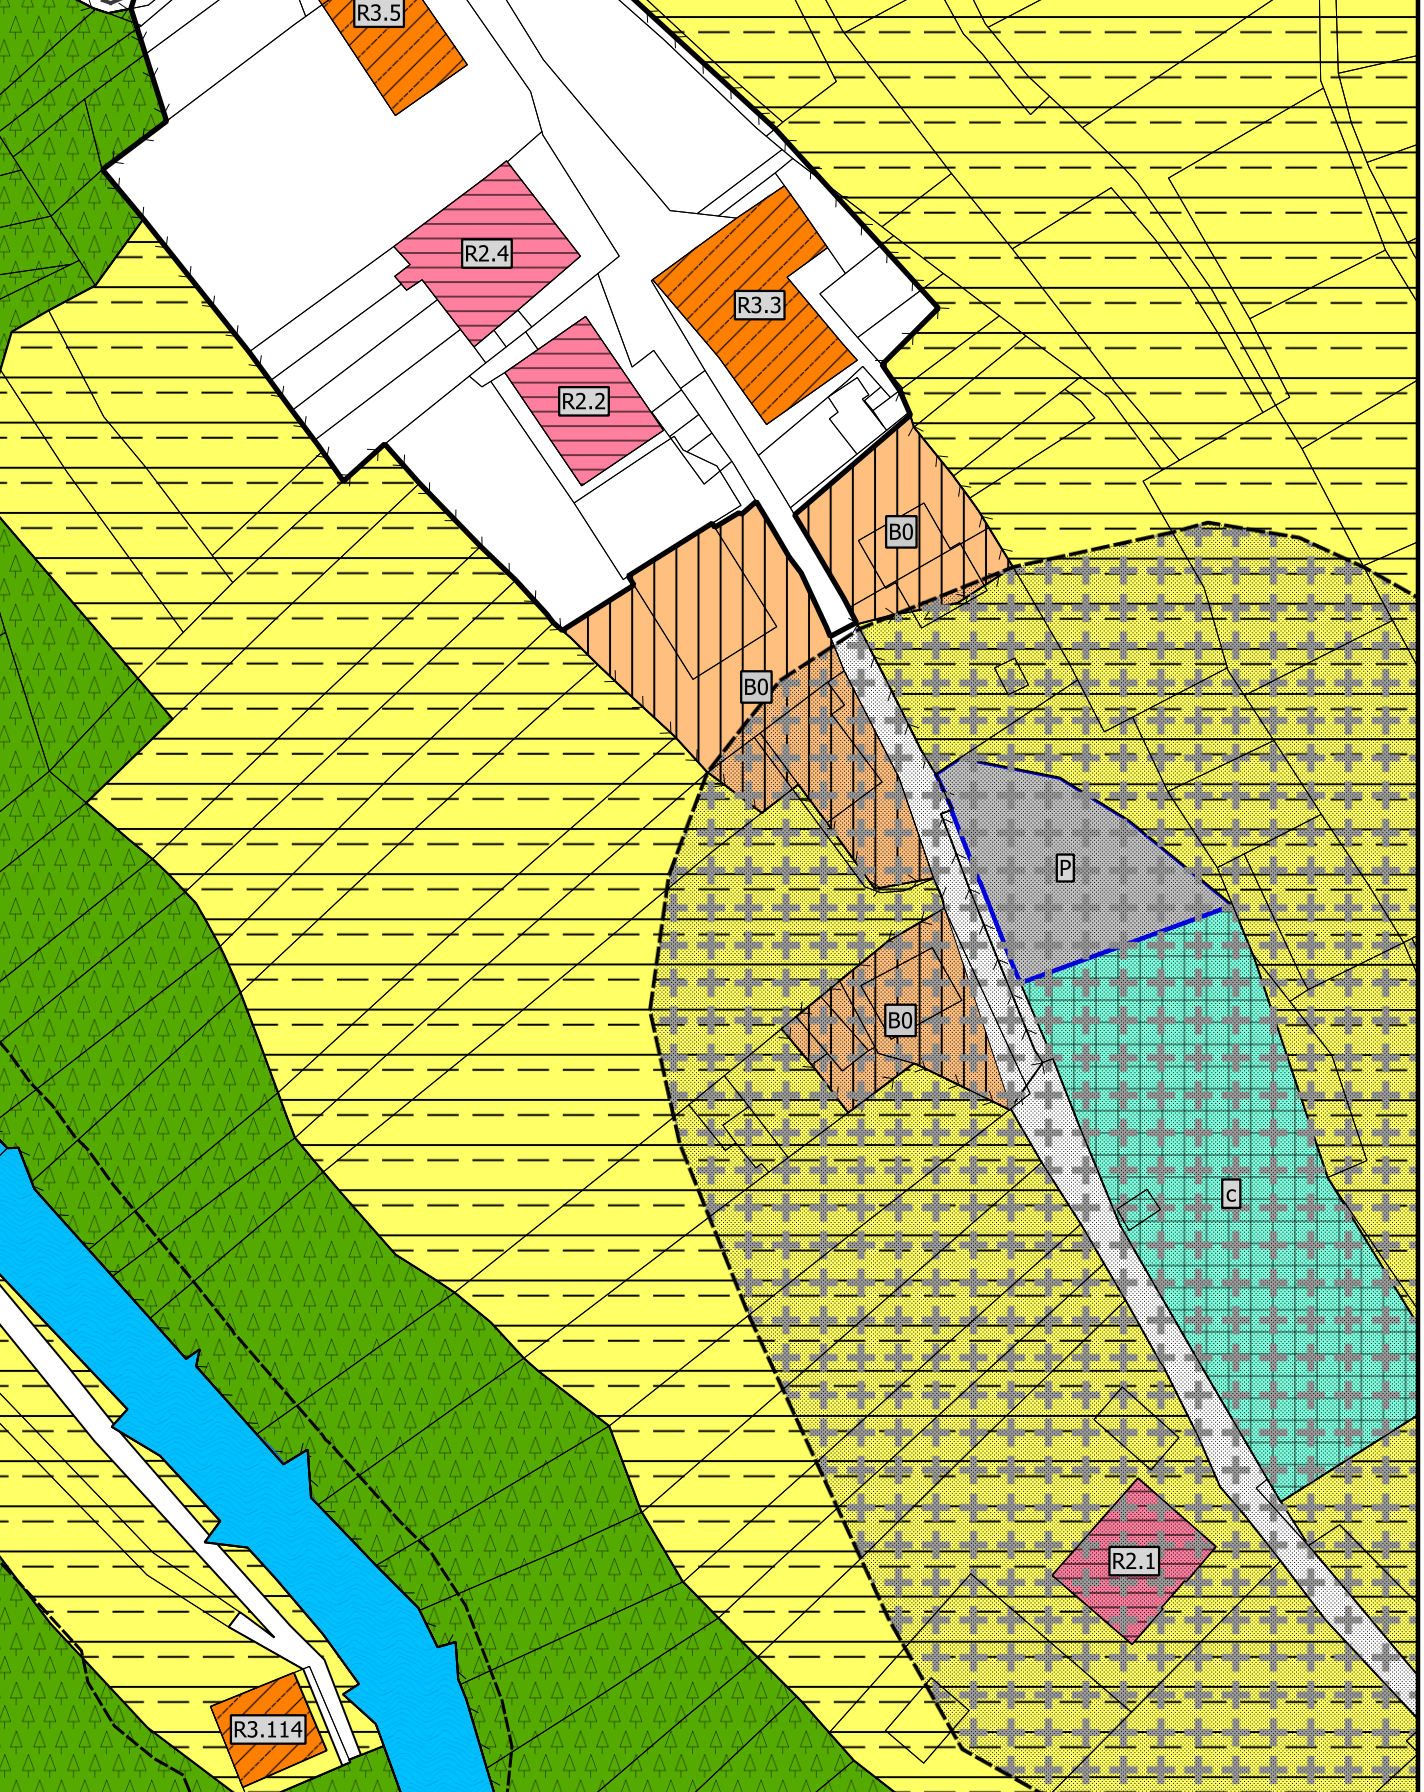
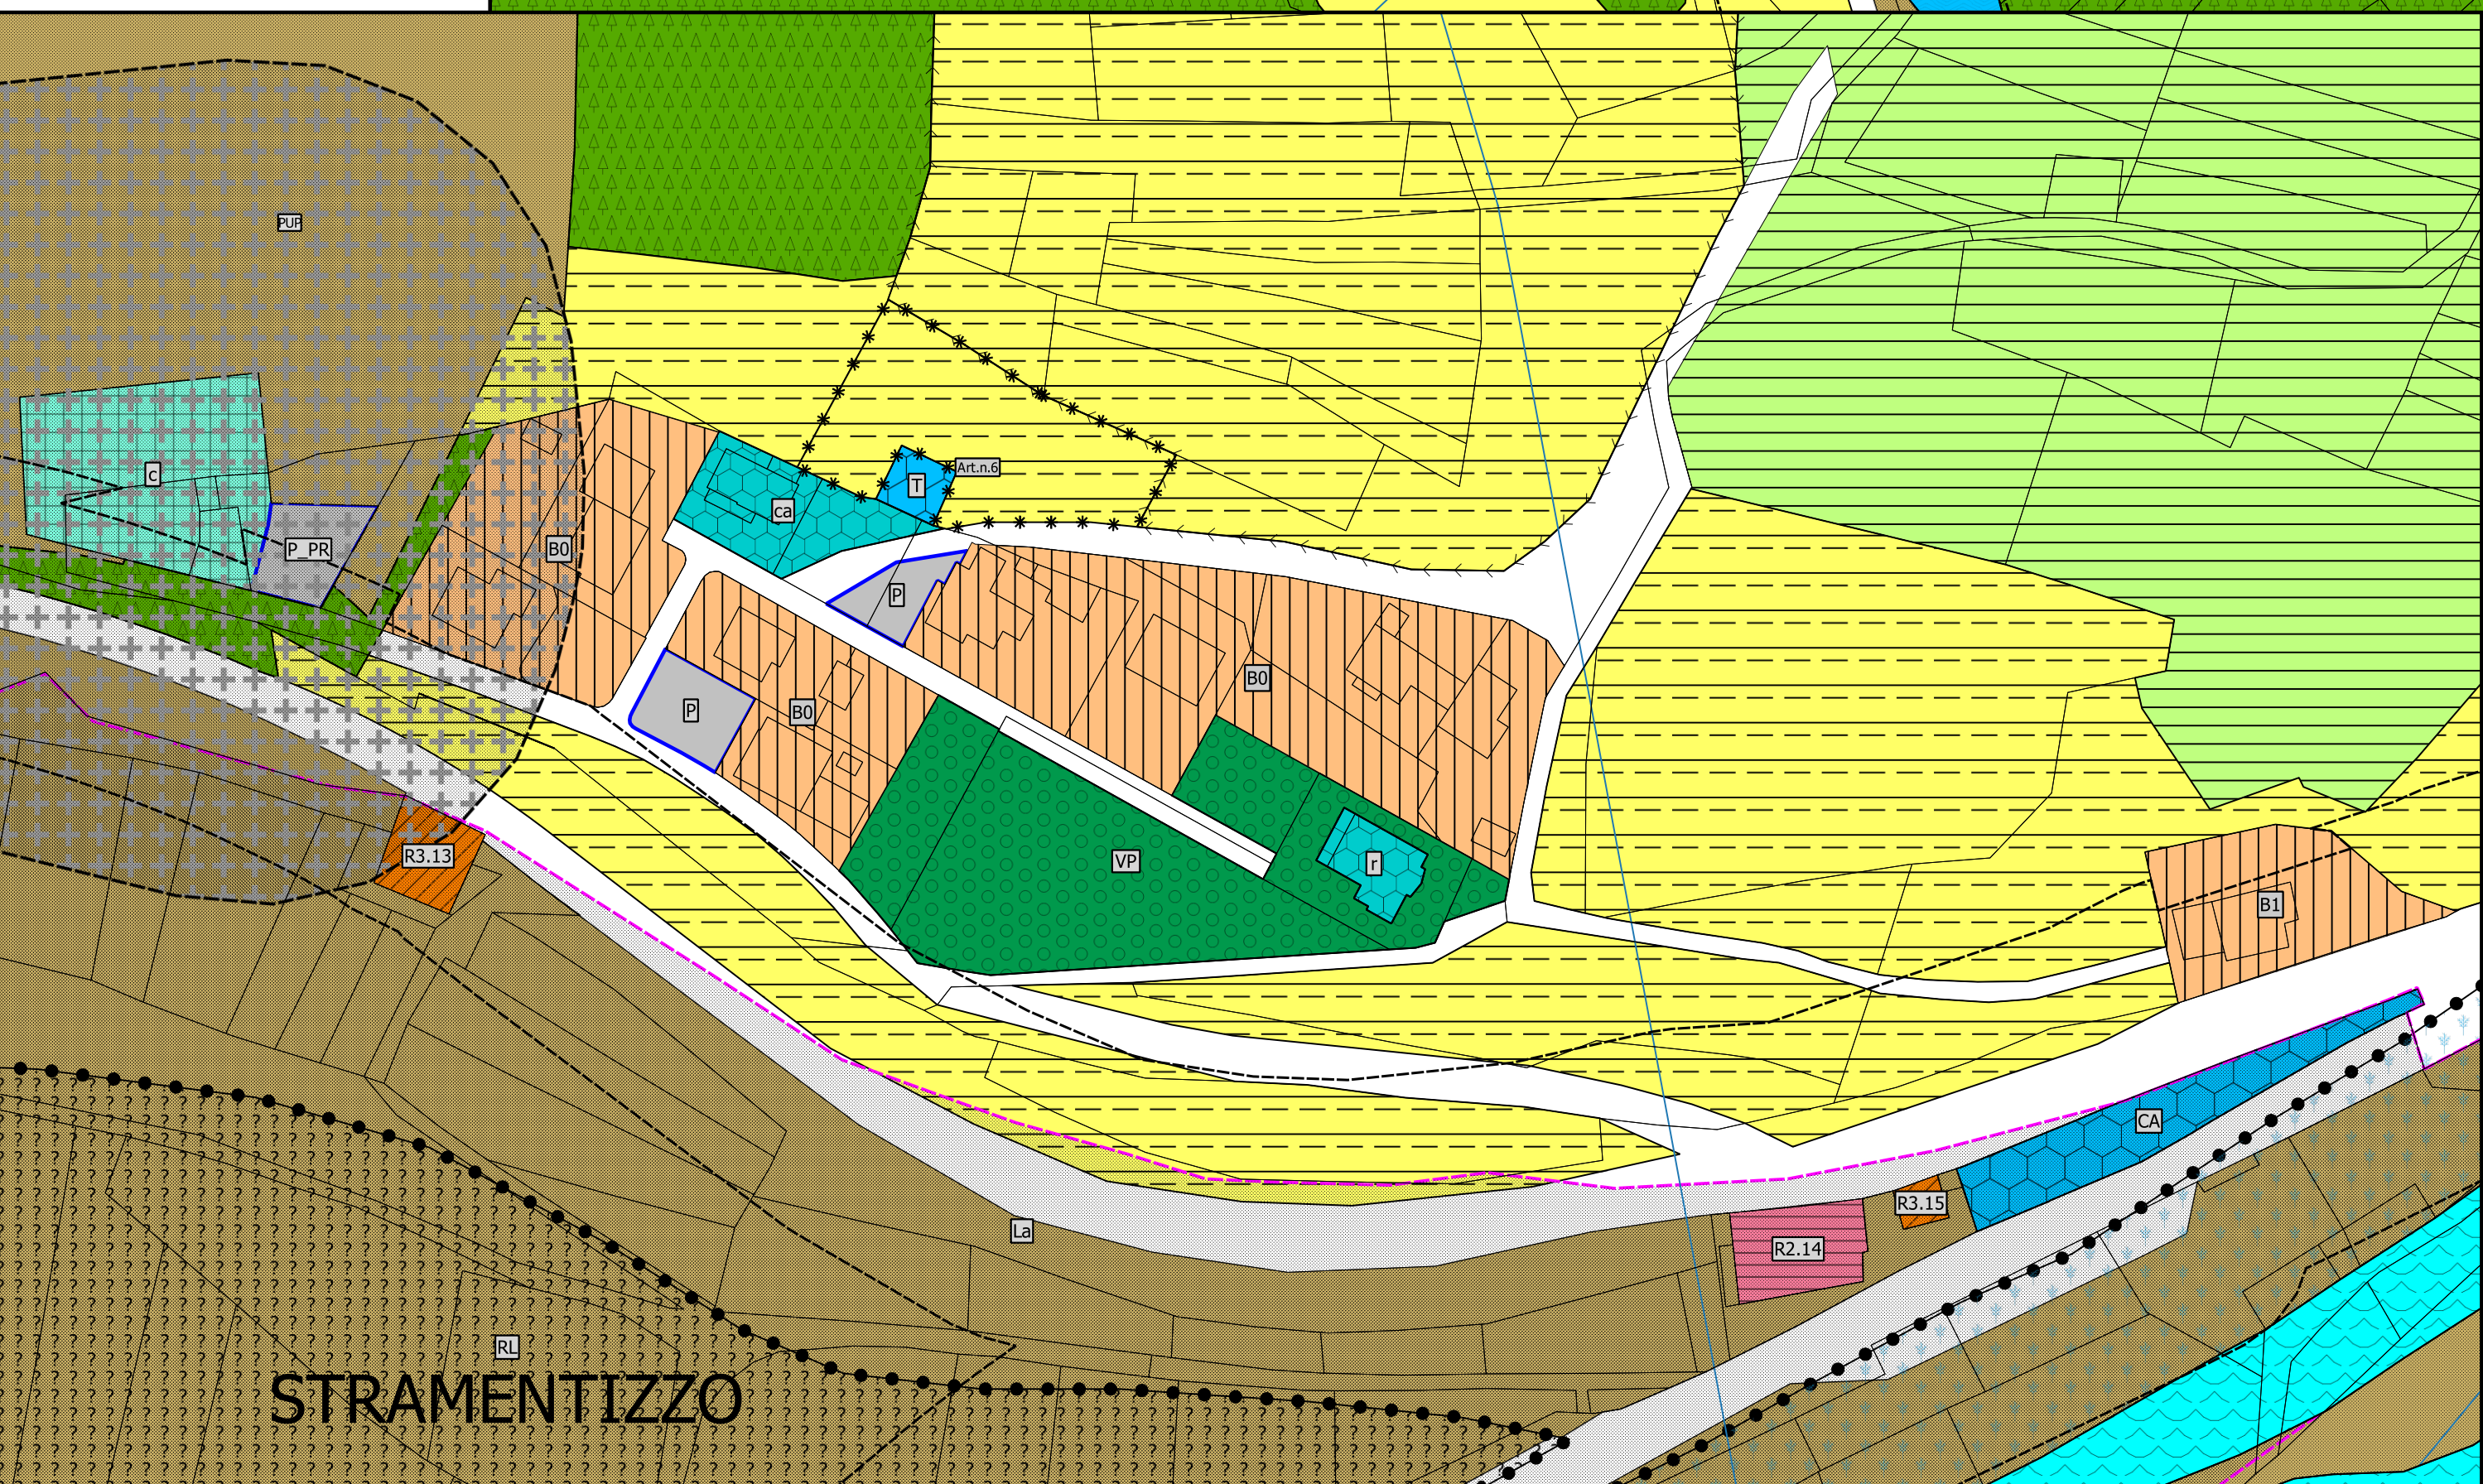
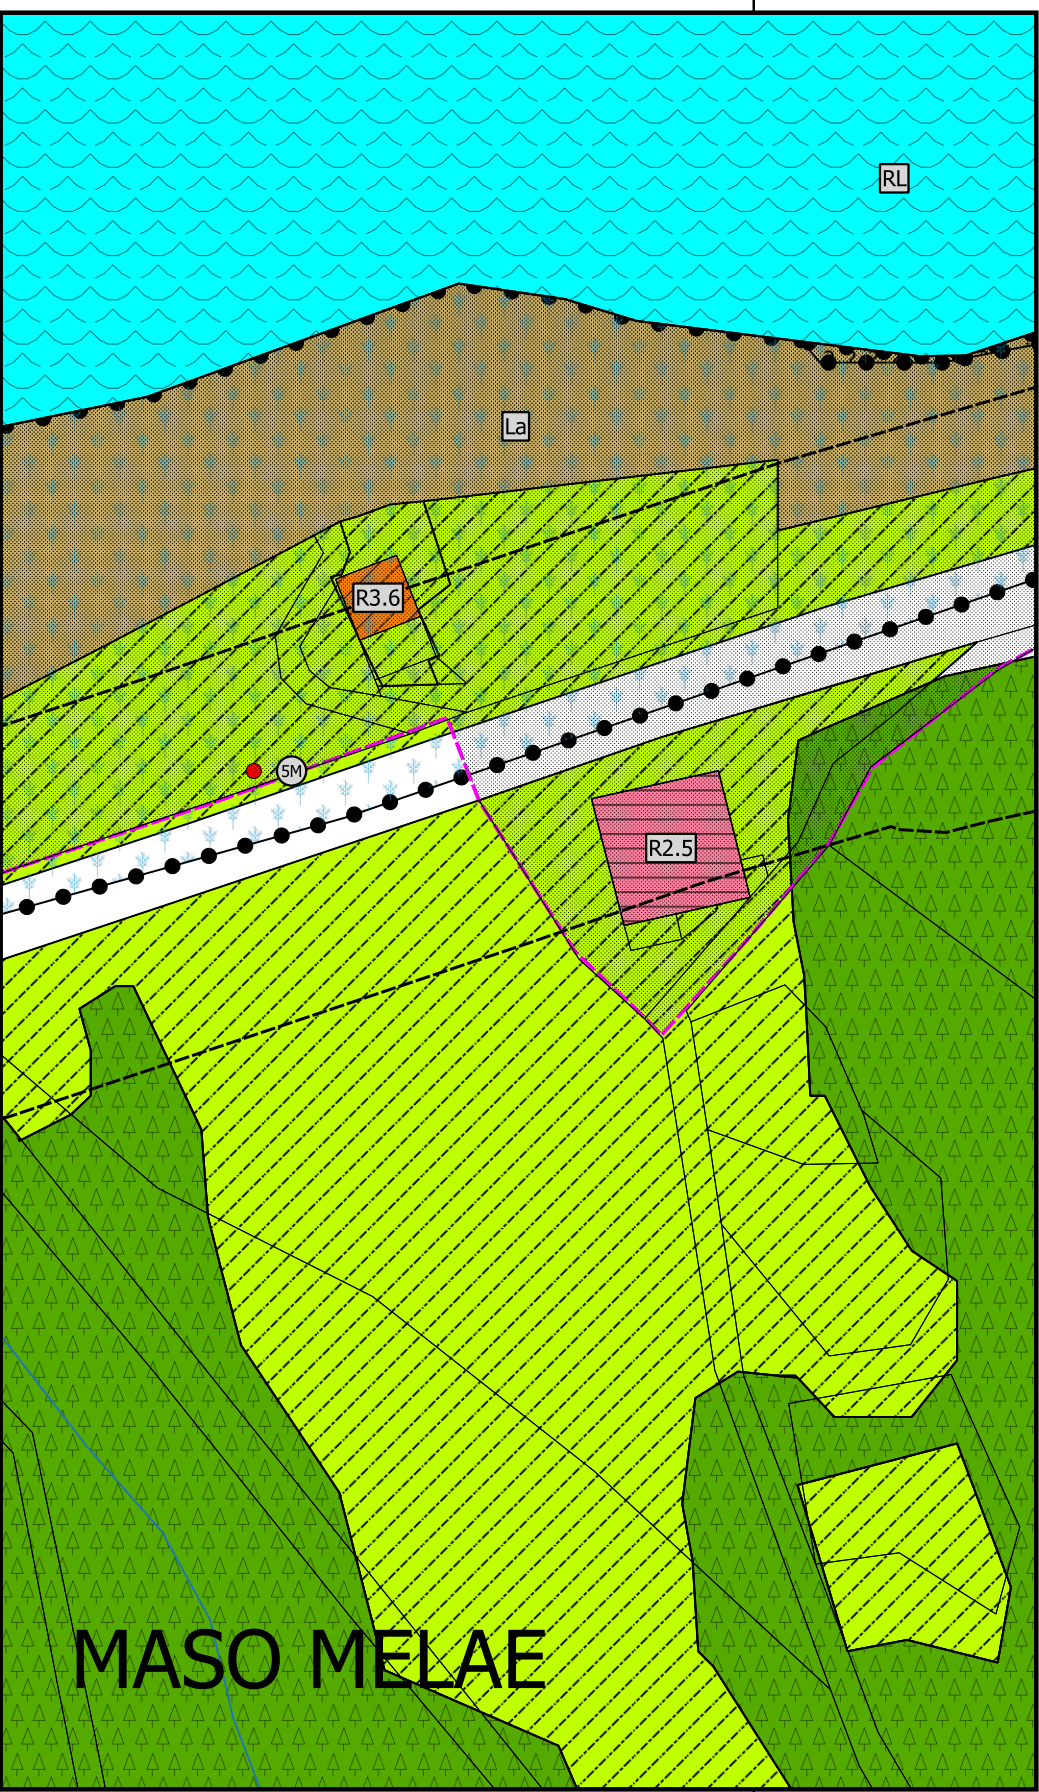
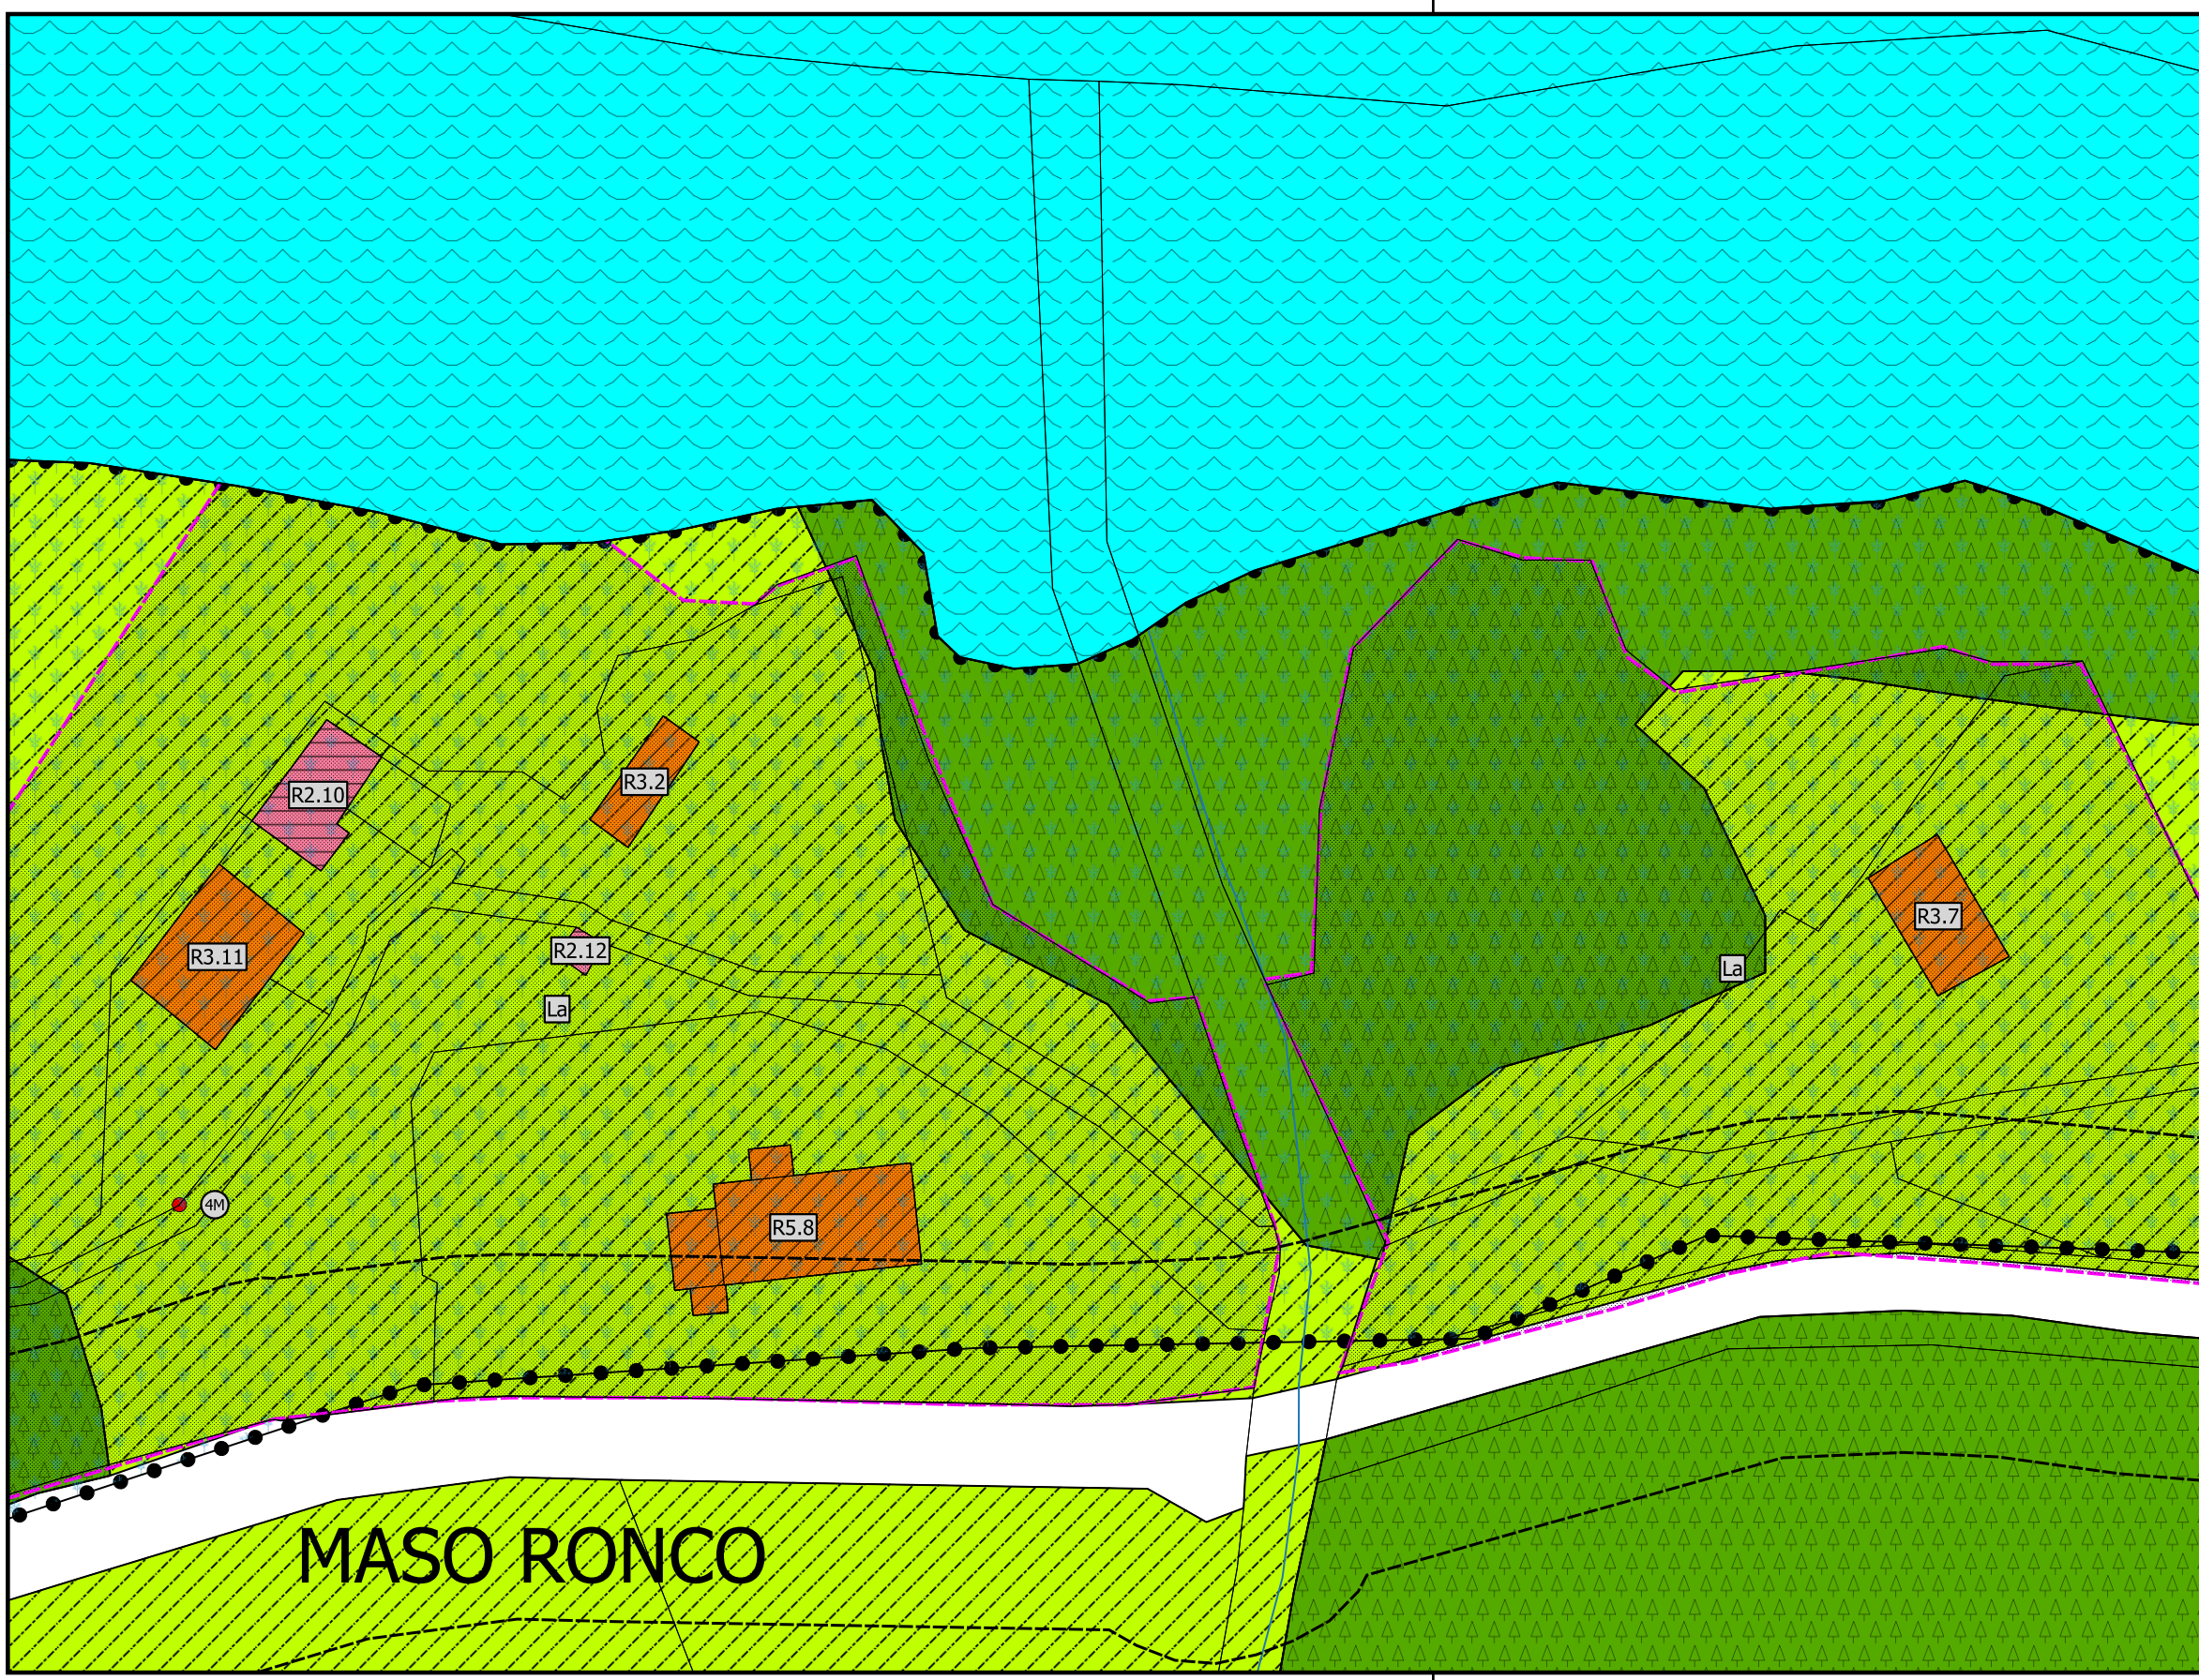


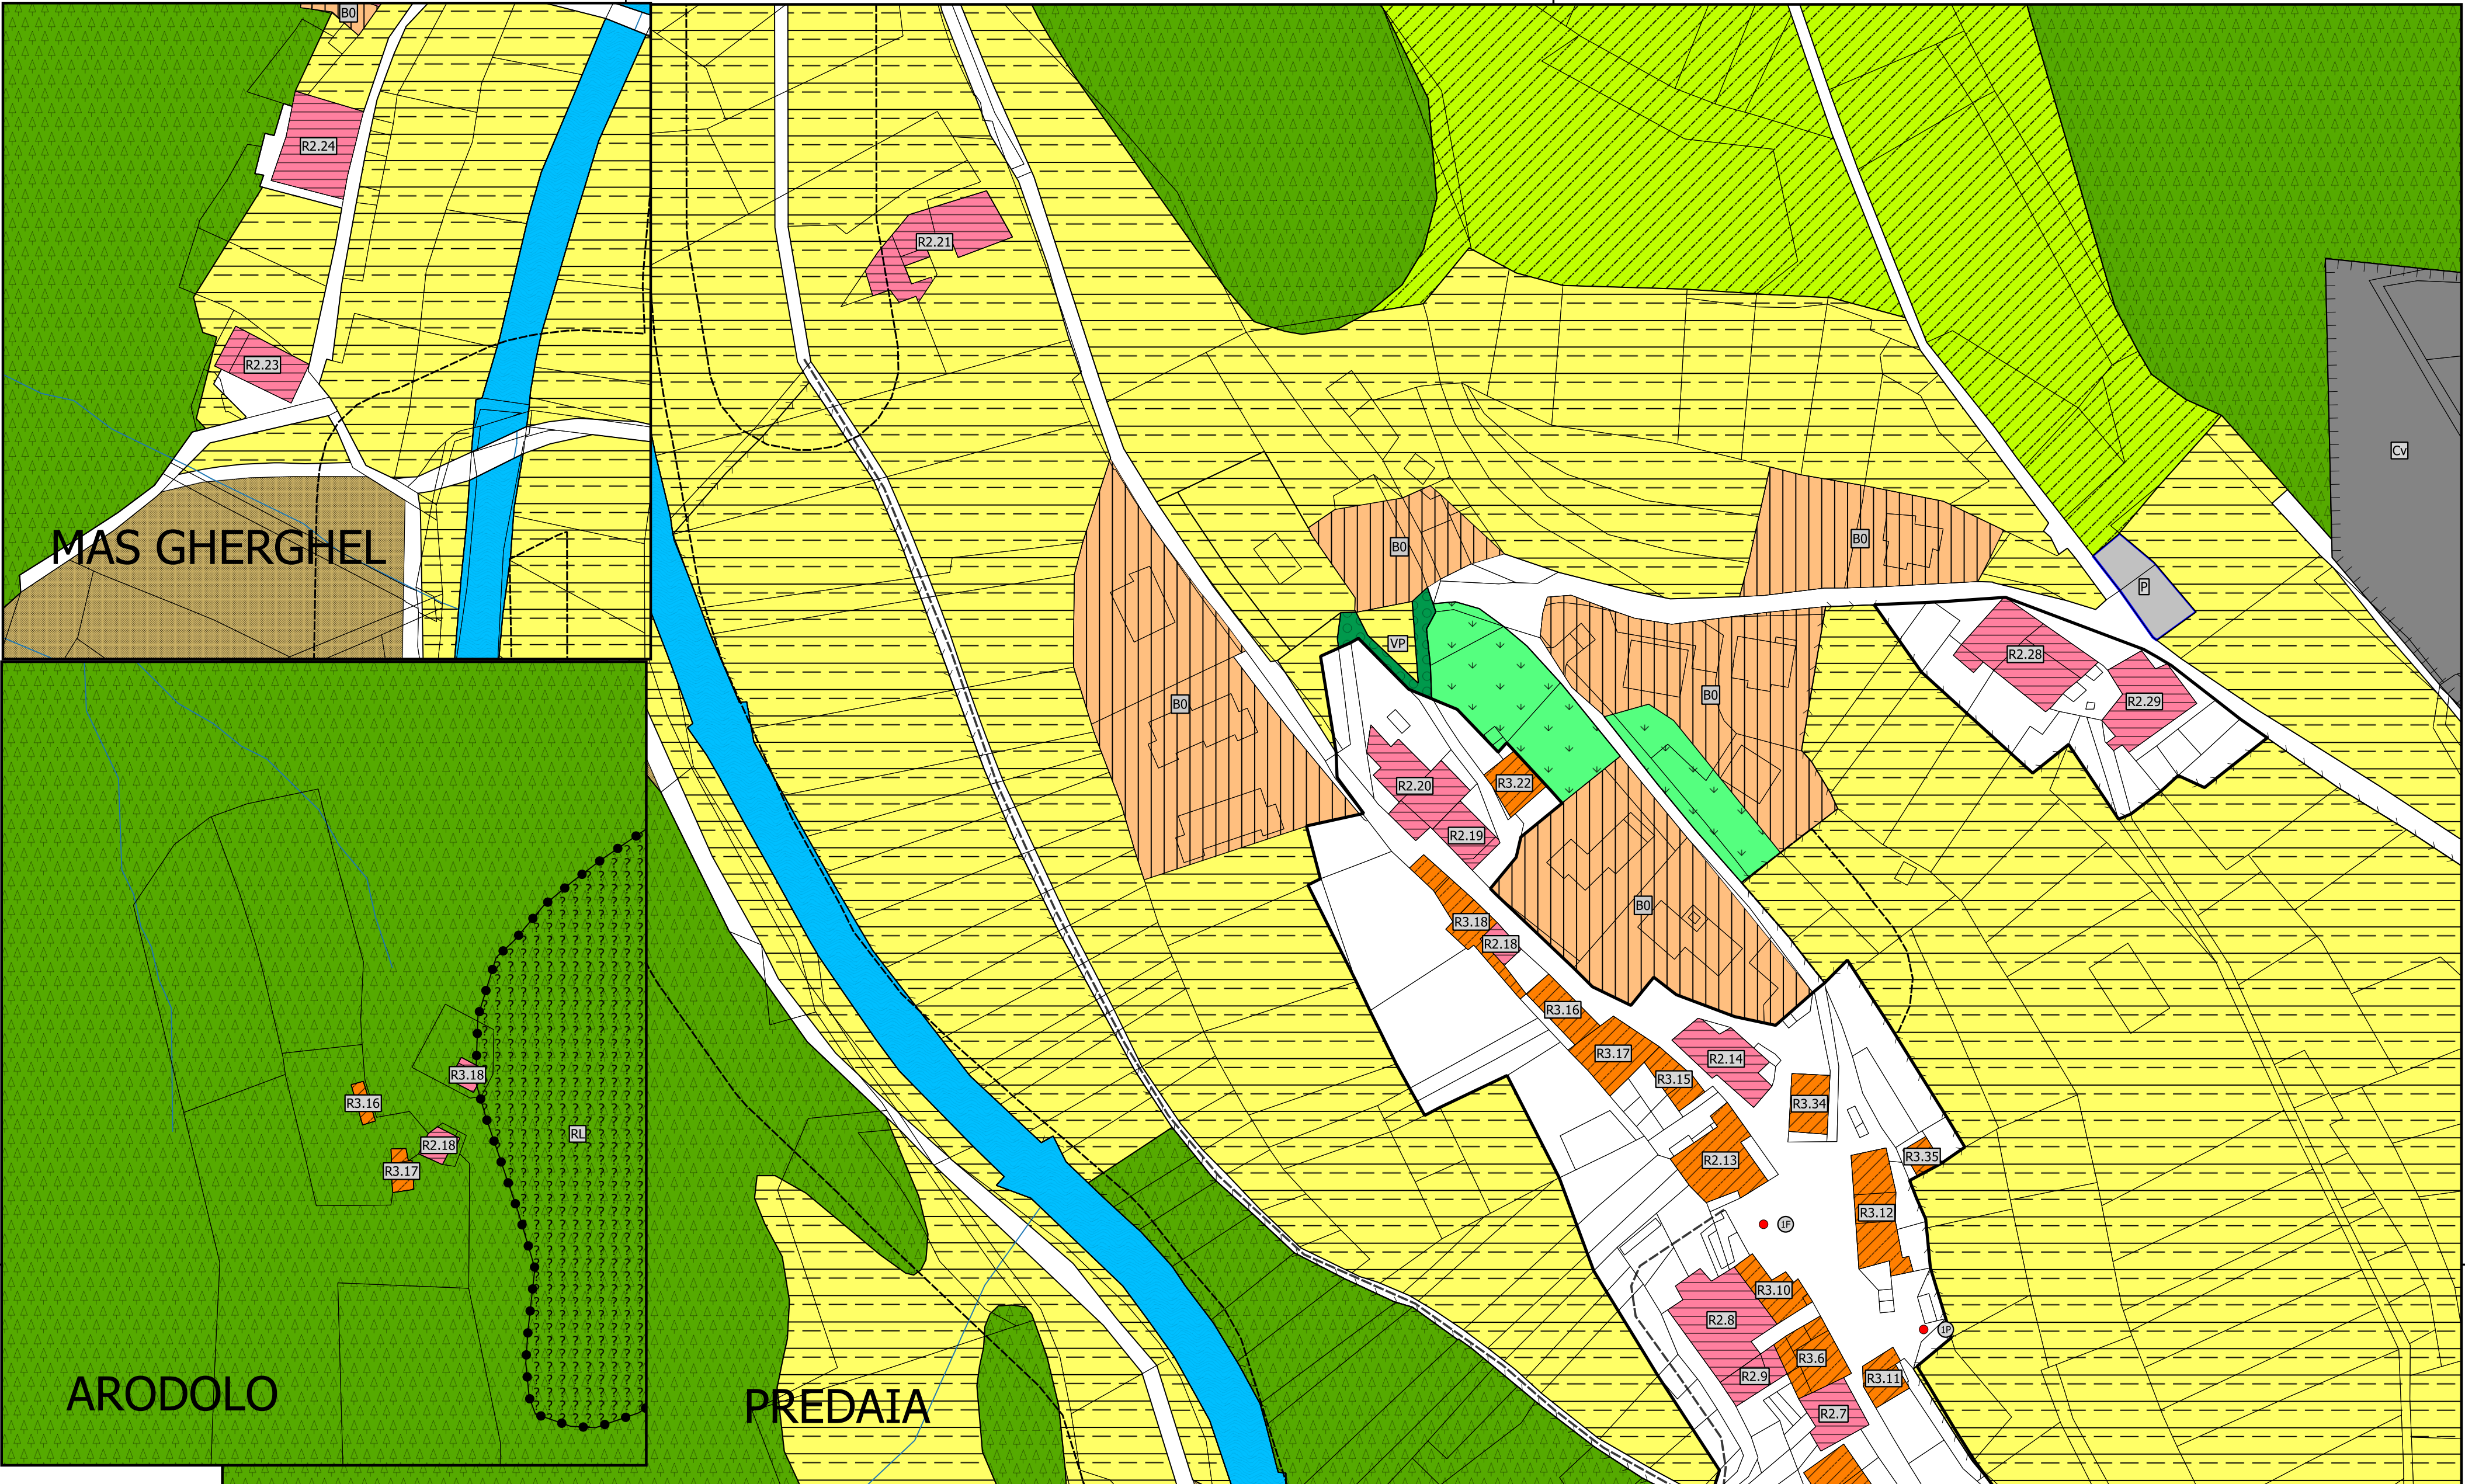

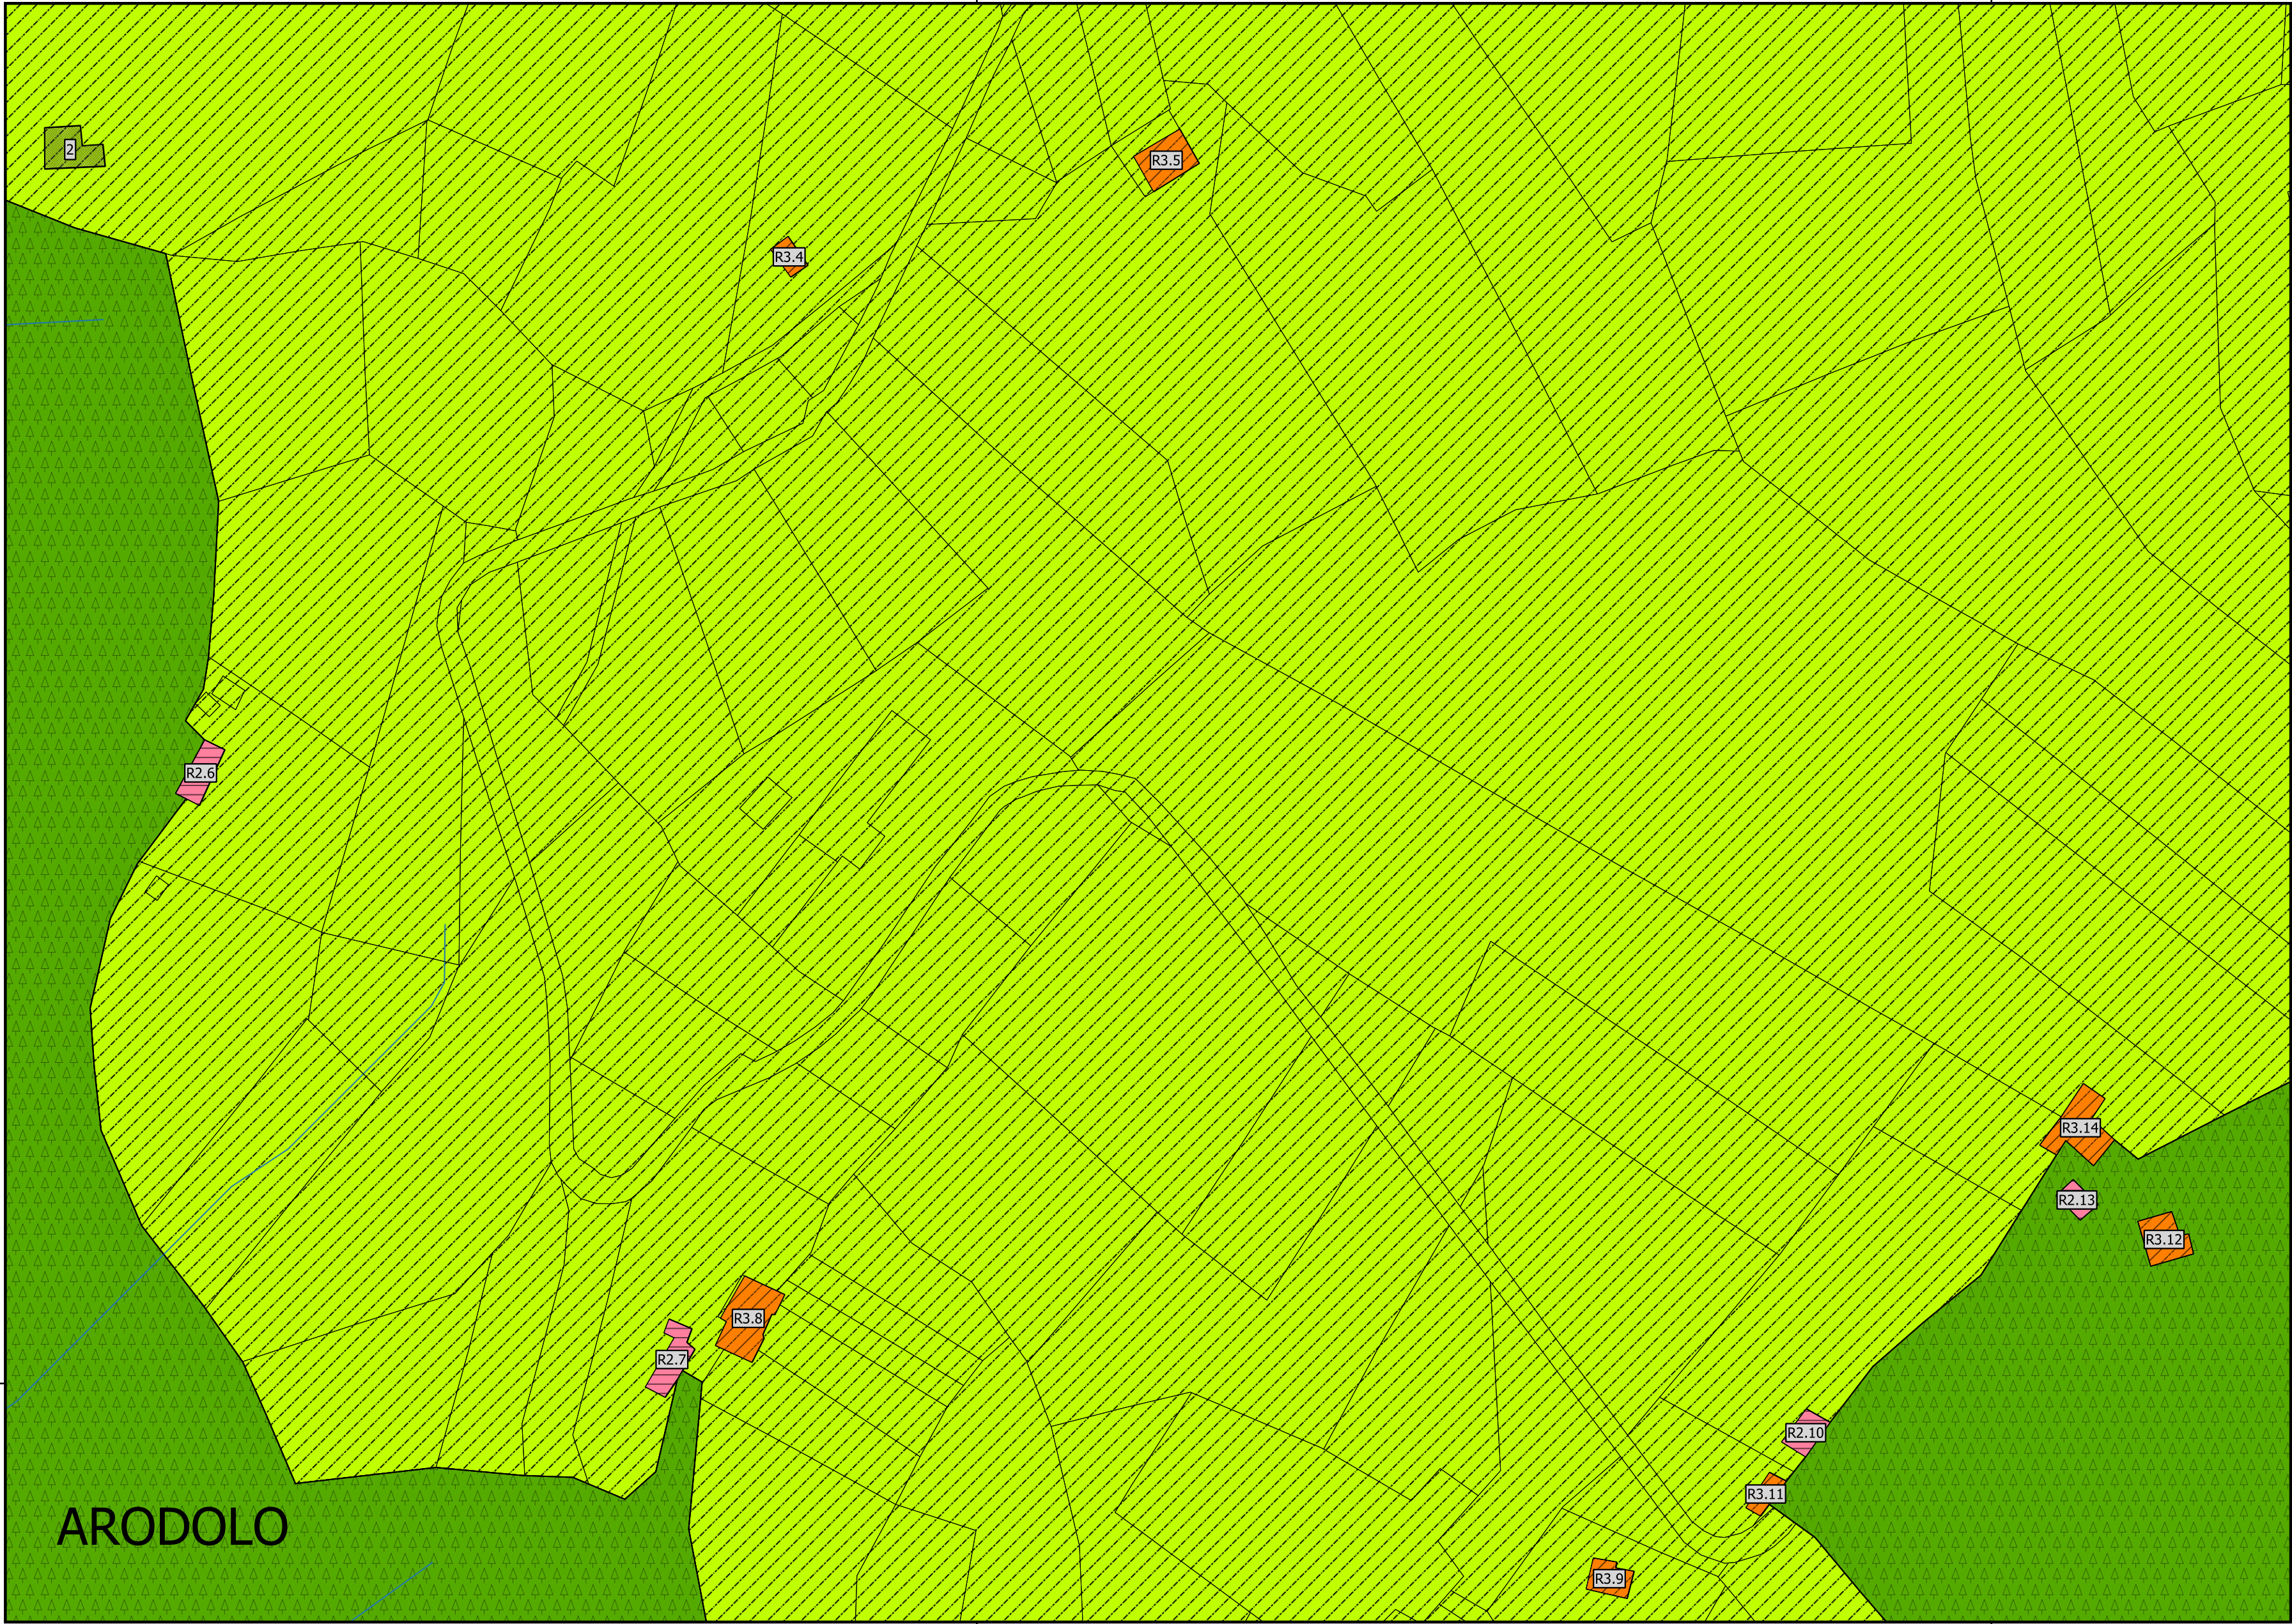

Provincia Autonoma di Trento  
COMUNE CASTELLO MOLINA DI FEMME  
PIANO REGOLATORE GENERALE

CENTRO STORICO -STRAMENTIZZO, PREDAIA, ARODOLO

VARIANTE 2017  
Art. 39-Legge provinciale 4 agosto 2015 n°15

Tavola di Piano  
3.3  
scala 1:1000

PRIMA ADOZIONE CONSIGLIO COMUNALE  
Delibera C.C. n° \_\_\_\_ di data \_\_\_\_

APPROVAZIONE PAT  
Delibera G.P. n° \_\_\_\_ di data \_\_\_\_

Progetto redatto da:  
Architetto Luca Ercelli  
Via Tartaroli n° 24 Rovereto

ADOZIONE DEFINITIVA CONSIGLIO COMUNALE  
Delibera C.C. n° \_\_\_\_ di data \_\_\_\_

PUBBLICAZIONE B.U.R. Bollettino Ufficiale  
della Regione T.A.A. di data \_\_\_\_

LEGENDA

PRG CASTELLO MOLINA

ELEMENTI NATURALI

Art.72 Lago - Z101\_P

Art.72 Corsi acqua poligonali - Z102\_P

Corsi acqua lineari - Z104\_L

ELEMENTI CONVENZIONALI FISICI

Perimetro confine comunale Z403\_P

FASCE DI RISPETTO

Art.74 Fascia di rispetto cimiteriale - G101\_P

Art.74 Fascia di rispetto stradale - G103\_P

Art.70 Fascia di rispetto depuratore tipo A - G109\_P

Art.70 Fascia di rispetto depuratore tipo B - G110\_P

AREA DI TUTELA

Titolo X Vincolo idrogeologico - Z202\_P

Art.84 Difesa paesaggistica - Z203\_P

AREE DI PROTEZIONE CULTURALE

ARCHEOLOGICO E NATURALISTICO

Art.88 T1 T2 Sito Archeologico Z303\_P

Art.76 Area di protezione dei laghi - Z310\_P

Art.76 Area protezione dei corsi d'acqua - Z312\_P

Art.82 Bene ambientale - Z314\_P

Art.87 Riserva naturale provinciale - Z316\_P

Art.89 Singolo elemento storico culturale non vincolato Z318\_N

Art.77 Pozzi e sorgenti - Z319\_N

Art.89 Vincolo Puntuale Manufatti e Siti Z320\_N

Art.82 Elementi geologici e geomorfologici - Z321\_N

Art.82 Bene ambientale puntuale - Z322\_N

Art.86 Zone Speciali di Conservazione Z328\_P

INSEDIAMENTI ED ELEMENTI STORICI

Art.31 Inseadimento Storico A101\_P

Edificio Storico Isolato A102\_P

CATEGORIE DI INTERVENTO

Titolo IX Patrimonio Edilizio Montano A301\_P

Art.34 R1 Restauro A203\_P

Art.35 R2 Risanamento Conservativo A204\_P

Art.36 R3 Ristrutturazione edilizia A205\_P

Art.37 R6 Demolizione A208\_P

AREE PER INSEDIAMENTI

RESIDENZIALI ESISTENTI E DI COMPLETAMENTO

Art.41 Area residenziale di completamento B - B103\_P

AREE PER INSEDIAMENTI DI RIQUALIFICAZIONE E DI NUOVA ESPANSIONE

Art.42 Aree residenziali di nuova espansione C - C104\_P

VERDE PUBBLICO, PRIVATO E SERVIZI

Art.66 Verde pubblico - F301\_P

Art.66 Verde attrezzato/ verde di protezione - F303\_P

Art.43 Verde privato - H101\_P

Art.44 Parcheggi Privati - H103\_P

Art.68 Zone Destinate alla Viabilità H106\_P

AREA A PARCHEGGIO

Art.65 Parcheggio - F305\_P

Art.65 Parcheggio di progetto - F306\_P

AREE PER ATTIVITA' AGRO SILVO PASTORALI

Art.55 Area agricola di pregio PUP E1 - E104\_P

Art.57 Area Agricola di Rilevanza Locale E3 E103\_P

Art.56 Area Agricola PUP E2 E103\_P

Art.60 Area a bosco - E106\_P

Art.61 Area a pascolo - E107\_P

Art.62.1 Area a elevata integrità delPUP - E108\_P

Art.62.2 Area a elevata integrità del PRG - E108\_P

Strada di interesse locale progetto F417\_L