



CASTELLO
 Tavola di Piano
2.1
 Scala 1 : 2000


PRIMA ADOZIONE CONSIGLIO COMUNALE
 Delibera C.C. n. 27 di data 29.06.2023

ADOZIONE DEFINITIVA CONSIGLIO COMUNALE
 Delibera C.C. n. 46 di data 25.09.2023

APPROVAZIONE PAT
 Delibera G.P. n. ... di data ...

PUBBLICAZIONE S.U.A. Bollettino Ufficiale
 Della Regione T.A.A. di data ...

Progetto redatto da:
 Ing. Francesca Gherardi
 Via Diaz, 8 Trento

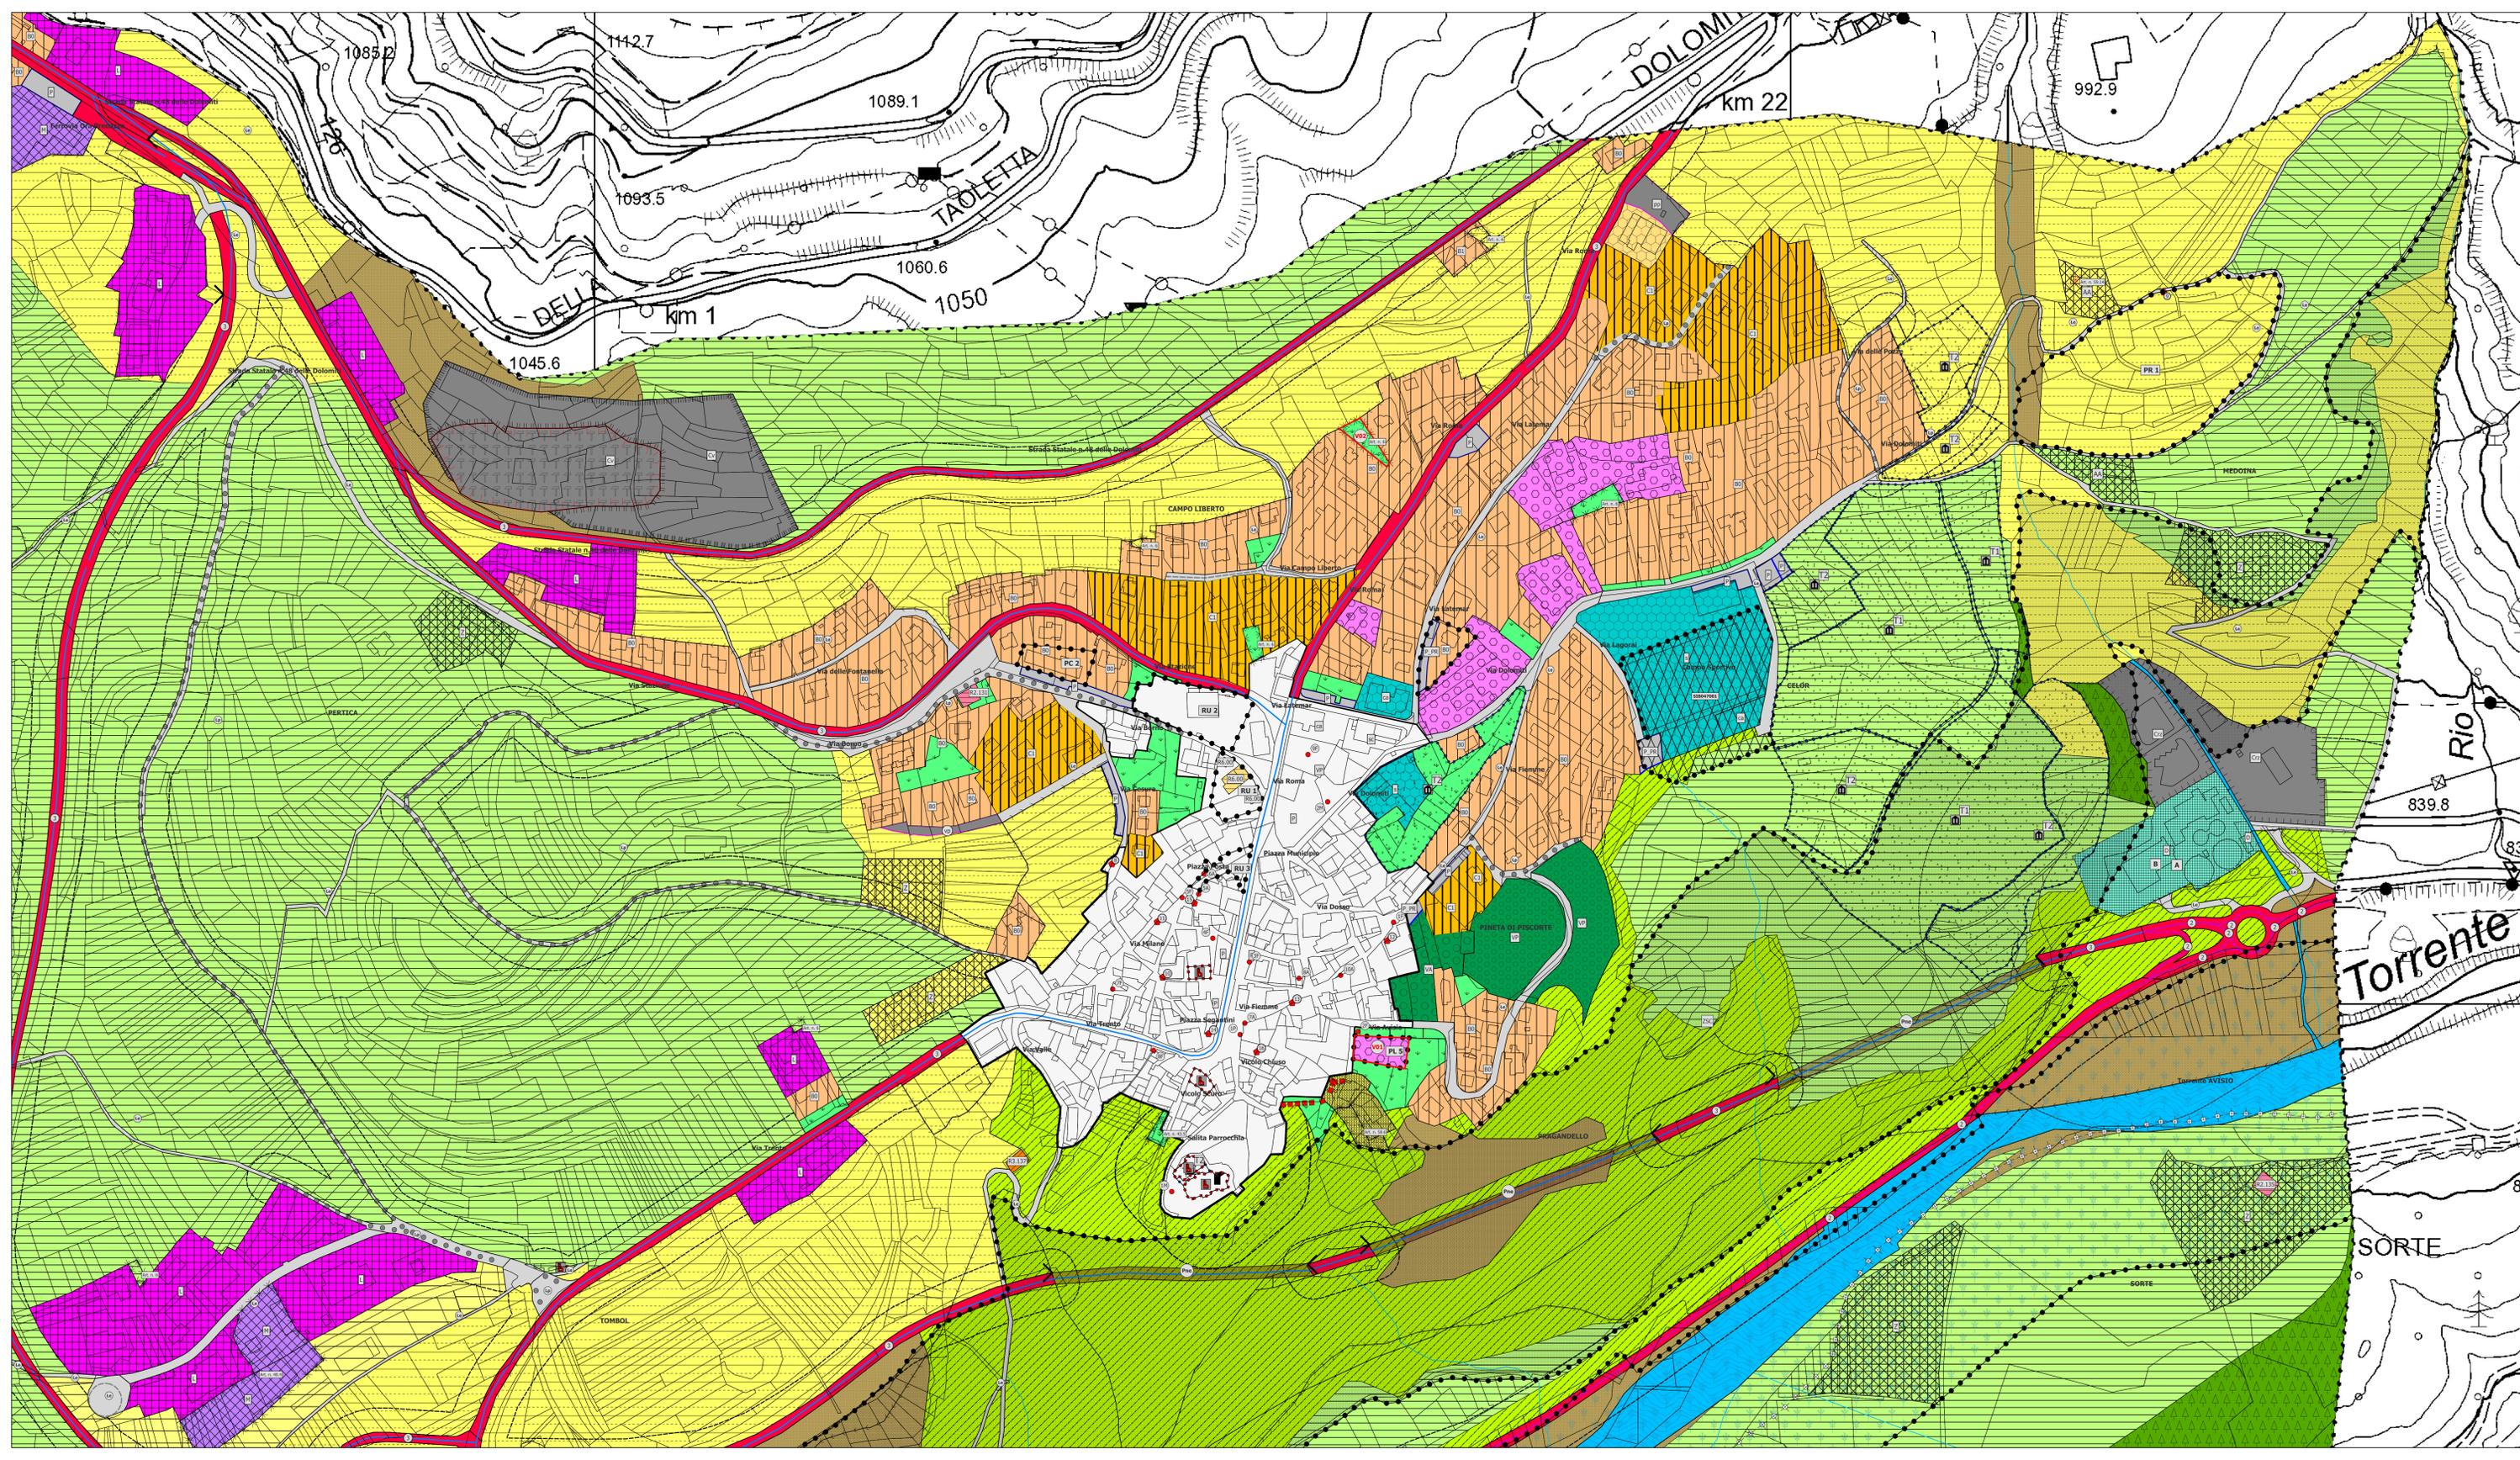

LEGENDA - PRG CASTELLO-MOLINA

VARIANTI SULLE TAVOLE DI RAFFRONTO

- Variante cartografica rilevante - V100_P

AREA DI TUTELA

- Titolo X Vincolo idrogeologico - Z202_P
- Art.84 Difesa paesaggistica - Z203_P

PIANI ATTUATIVI

- Art.102 Piani Insediamenti Produttivi PIP - Z514_P
- Art.100 Piani di Riqualificazione Urbana RU - Z512_P
- Art.85 Piano di recupero Ambientale PRA - Z503_P
- Art.99 Piano di lottizzazione PL - Z504_P_new
- Art.104 Programma integrato di intervento PI - Z505_P
- Art.101 Progetti convenzionati PC - Z509_P_new
- Art.103 Programma di riqualificazione urbana - Z504_P
- Perimetro confine comunale - Z403_P

ELEMENTI CONVENZIONALI FISICI

- Perimetro confine comunale - Z403_P

AREE DI PROTEZIONE CULTURALE ARCHEOLOGICO E NATURALISTICO

- Art.89 Vincolo diretto manufatti e siti - Z301_P
- Art.89 Vincolo puntuale manufatto e sito - Z320_N
- Art.89 Singolo elemento storico culturale non vincolato - Z318_N
- Art.88 Sito archeologico - Z303_P
- Art.75 Area di protezione dei laghi - Z310_P
- Art.76 Area protezione fluviale di interesse ecologico - Z312_P
- Art.86 Zona speciale di conservazione - Z328_P
- Bene ambientale puntuale - Z322_N
- Art.87 Riserva naturale provinciale - Z316_P
- Art.87 Riserva locale - Z317_P
- Pozzi e sorgenti - Z319_N
- Art.82 Elementi geologici e geomorfologici - Z321_N

CATEGORIE DI INTERVENTO

- Art.34 R1 Restauro - A203_P
- Art.35 R2 Risanamento conservativo - A204_P
- Art.36 R3 Ristrutturazione edilizia - A205_P
- Art.34 R6 Demolizione - A208_P
- Titolo IX patrimonio edilizio montano - A301

AREE PER INSEDIAMENTI RESIDENZIALI ESISTENTI E DI COMPLEMENTAMENTO

- Art.41 Area residenziale di completamento B - B103_P_new2

AREE PER INSEDIAMENTI DI RIQUALIFICAZIONE E DI NUOVA ESPANSIONE

- Art.42 Area residenziale di nuova espansione C - C101_P_new

NORME ATTUATIVE SPECIFICHE

- Specifico riferimento normativo puntuale - Z601_N
- Specifico riferimento normativo poligonale - Z602_P

VERDE PRIVATO E SERVIZI

- Art.43 Verde privato - H101_P_new
- Art.44 Parcheggi privati - H103_P
- Art.68 Viabilità privata - H106_P

AREA PRODUTTIVA DEL SETTORE SECONDARIO

- Art.46 Produttiva provinciale esistente D1 - D101_P
- Art.46 Produttiva provinciale di progetto D1 - D102_P
- Art.47 Produttiva settore secondario locale D2 - D104_P_new
- Art.48 Produttiva Multifunzionale D3 - D110_P
- Art.53 Lavorazione materiale estrattivo D3 - D117_P

AREE COMMERCIALI

- Art.49 Area Commerciale con Vendita all'ingrosso D4 - D120_P
- Art.50 Area commerciale Normale D5 - D121_P

AREE PER ATTIVITA' ESTRATTIVE

- Art.52 Estrattiva all'aperto - L108_P

INSEDIAMENTI ED ELEMENTI STORICI

- Art.31 Insediamento storico compatto - A101

AREE PER ATTREZZATURE ED IMPIANTI TURISTICI

- Art.51.1 Area alberghiera esistente D6 - D201_P
- Art.51.1 Area extra-alberghiera - D217_P

AREE PER AZIENDE AGRICOLE E PER IMPIANTI

- Art.58 Area per azienda agricola - E205_P

AREA PER IMPIANTI AGRICOLI

- Art.59 Area per Impianto Zootecnico - E203_P

AREA PER ATTREZZATURE DI LIVELLO SOVRALECALE

- Art.64 Civile amministrativa - F101_P
- Art.64 Scolastica e culturale di progetto - F104_P
- Art.70 Attrezzatura tecnologica - F116_P

AREA PER ATTREZZATURE E SERVIZI PUBBLICI LOCALI

- Art.64 Civile amministrativo - F201_P
- Art.64 Civile amministrativa di progetto - F202_P
- Art.64 Scolastica culturale - F203_P
- Art.64 Scolastica culturale - F203_P
- Art.64 Religiosa - F205_P
- Art.64 Sportiva all'aperto - F207_P

AREA A PARCHEGGIO

- Art.65 Parcheggio - F305_P_new
- Art.65 Parcheggio di progetto - F306_P_new

AREE PER SERVIZI

- Art.64 Cimiteriale - F801_P
- Art.70 Depuratore - F805_P
- Art.72 Impianto per radiofrequenza - F808_N

AREE PER IMPIANTI SMALTIMENTO RIFIUTI

- Art.70 Centro raccolta zonale - L103_P

AREE PER LA MOBILITA'

- Galleria dx - F450_N
- Galleria sx - F449_N

PRINCIPALE

- viabilità locale in potenziamento - F416_L
- viabilità locale di progetto - F417_L
- Strada seconda categoria esistente - F406_L
- Strada terza categoria esistente - F409_L
- Strada terza categoria progetto - F411_L
- Strada quarta categoria esistente - F412_L
- Strada quarta categoria progetto - F419_L
- Percorso pedonale esistente - F418_L
- Percorso pedonale di progetto - F419_L
- Pista ciclabile esistente - F420_L
- Pista ciclabile di progetto - F421_L

AREA PER LA MOBILITA' (poligonale)

- Art.68 Principale esistente - F501_P
- Art.68 Principale in galleria esistente - F513_P
- Art.68 Locale esistente - F601_P
- Art.68 Locale in potenziamento - F602_P

FASCE DI RISPETTO

- Art.75 Fascia di rispetto cimiteriale - G101_P
- Art.73 Fascia di rispetto stradale ferroviaria - G103_P
- Art.70 Fascia di rispetto depuratore tipo A - G109_P
- Art.70 Fascia di rispetto depuratore tipo B - G110_P

SITI INQUINATI

- Art.79 Siti inquinati da bonificare - Z603_P
- Art.80 Siti inquinati bonificati - Z604_P

AREA A VERDE PUBBLICO

- Art.66 Verde pubblico - F301_P
- Art.66 Verde attrezzato/verde di protezione - F303_P

ELEMENTI NATURALI

- Art.72 Lago - Z101_P
- Art.72 Corsi acqua poligonali - Z102_P
- Corsi acqua lineari - Z104_L

AREA ATTIVITA' ATGRO-SILVO-PASTORALI

- Art.56 Area agricola - E103_P
- Art.55 Area agricola di pregio E1 - E104_P_new
- Art.60 Foresta demaniale - E105_P
- Art.60 Area a bosco - E106_P
- Art.60 Area a pascolo - E107_P
- Art.62.2 Area a elevata integrità - E108_P_new
- Art.57 Area agricola di rilevanza locale - E110_P_new