



MOLINA

Tabola di Piano
2.3
 Scala 1 : 2000


PRIMA ADOZIONE CONSIGLIO COMUNALE
 Delibera C.C. n. 27 di data 29.05.2023

ADOZIONE DEFINITIVA CONSIGLIO COMUNALE
 Delibera C.C. n. 46 di data 25.09.2023

APPROVAZIONE PAT
 Delibera G.P. n. ___ di data ___

PUBBLICAZIONE S.U.R. Bollettino Ufficiale
 Della Regione T.A.A. di data ___

Progetto redatto da:
 Ing. Francesca Gherardi
 Via Diaz, 8 Trento

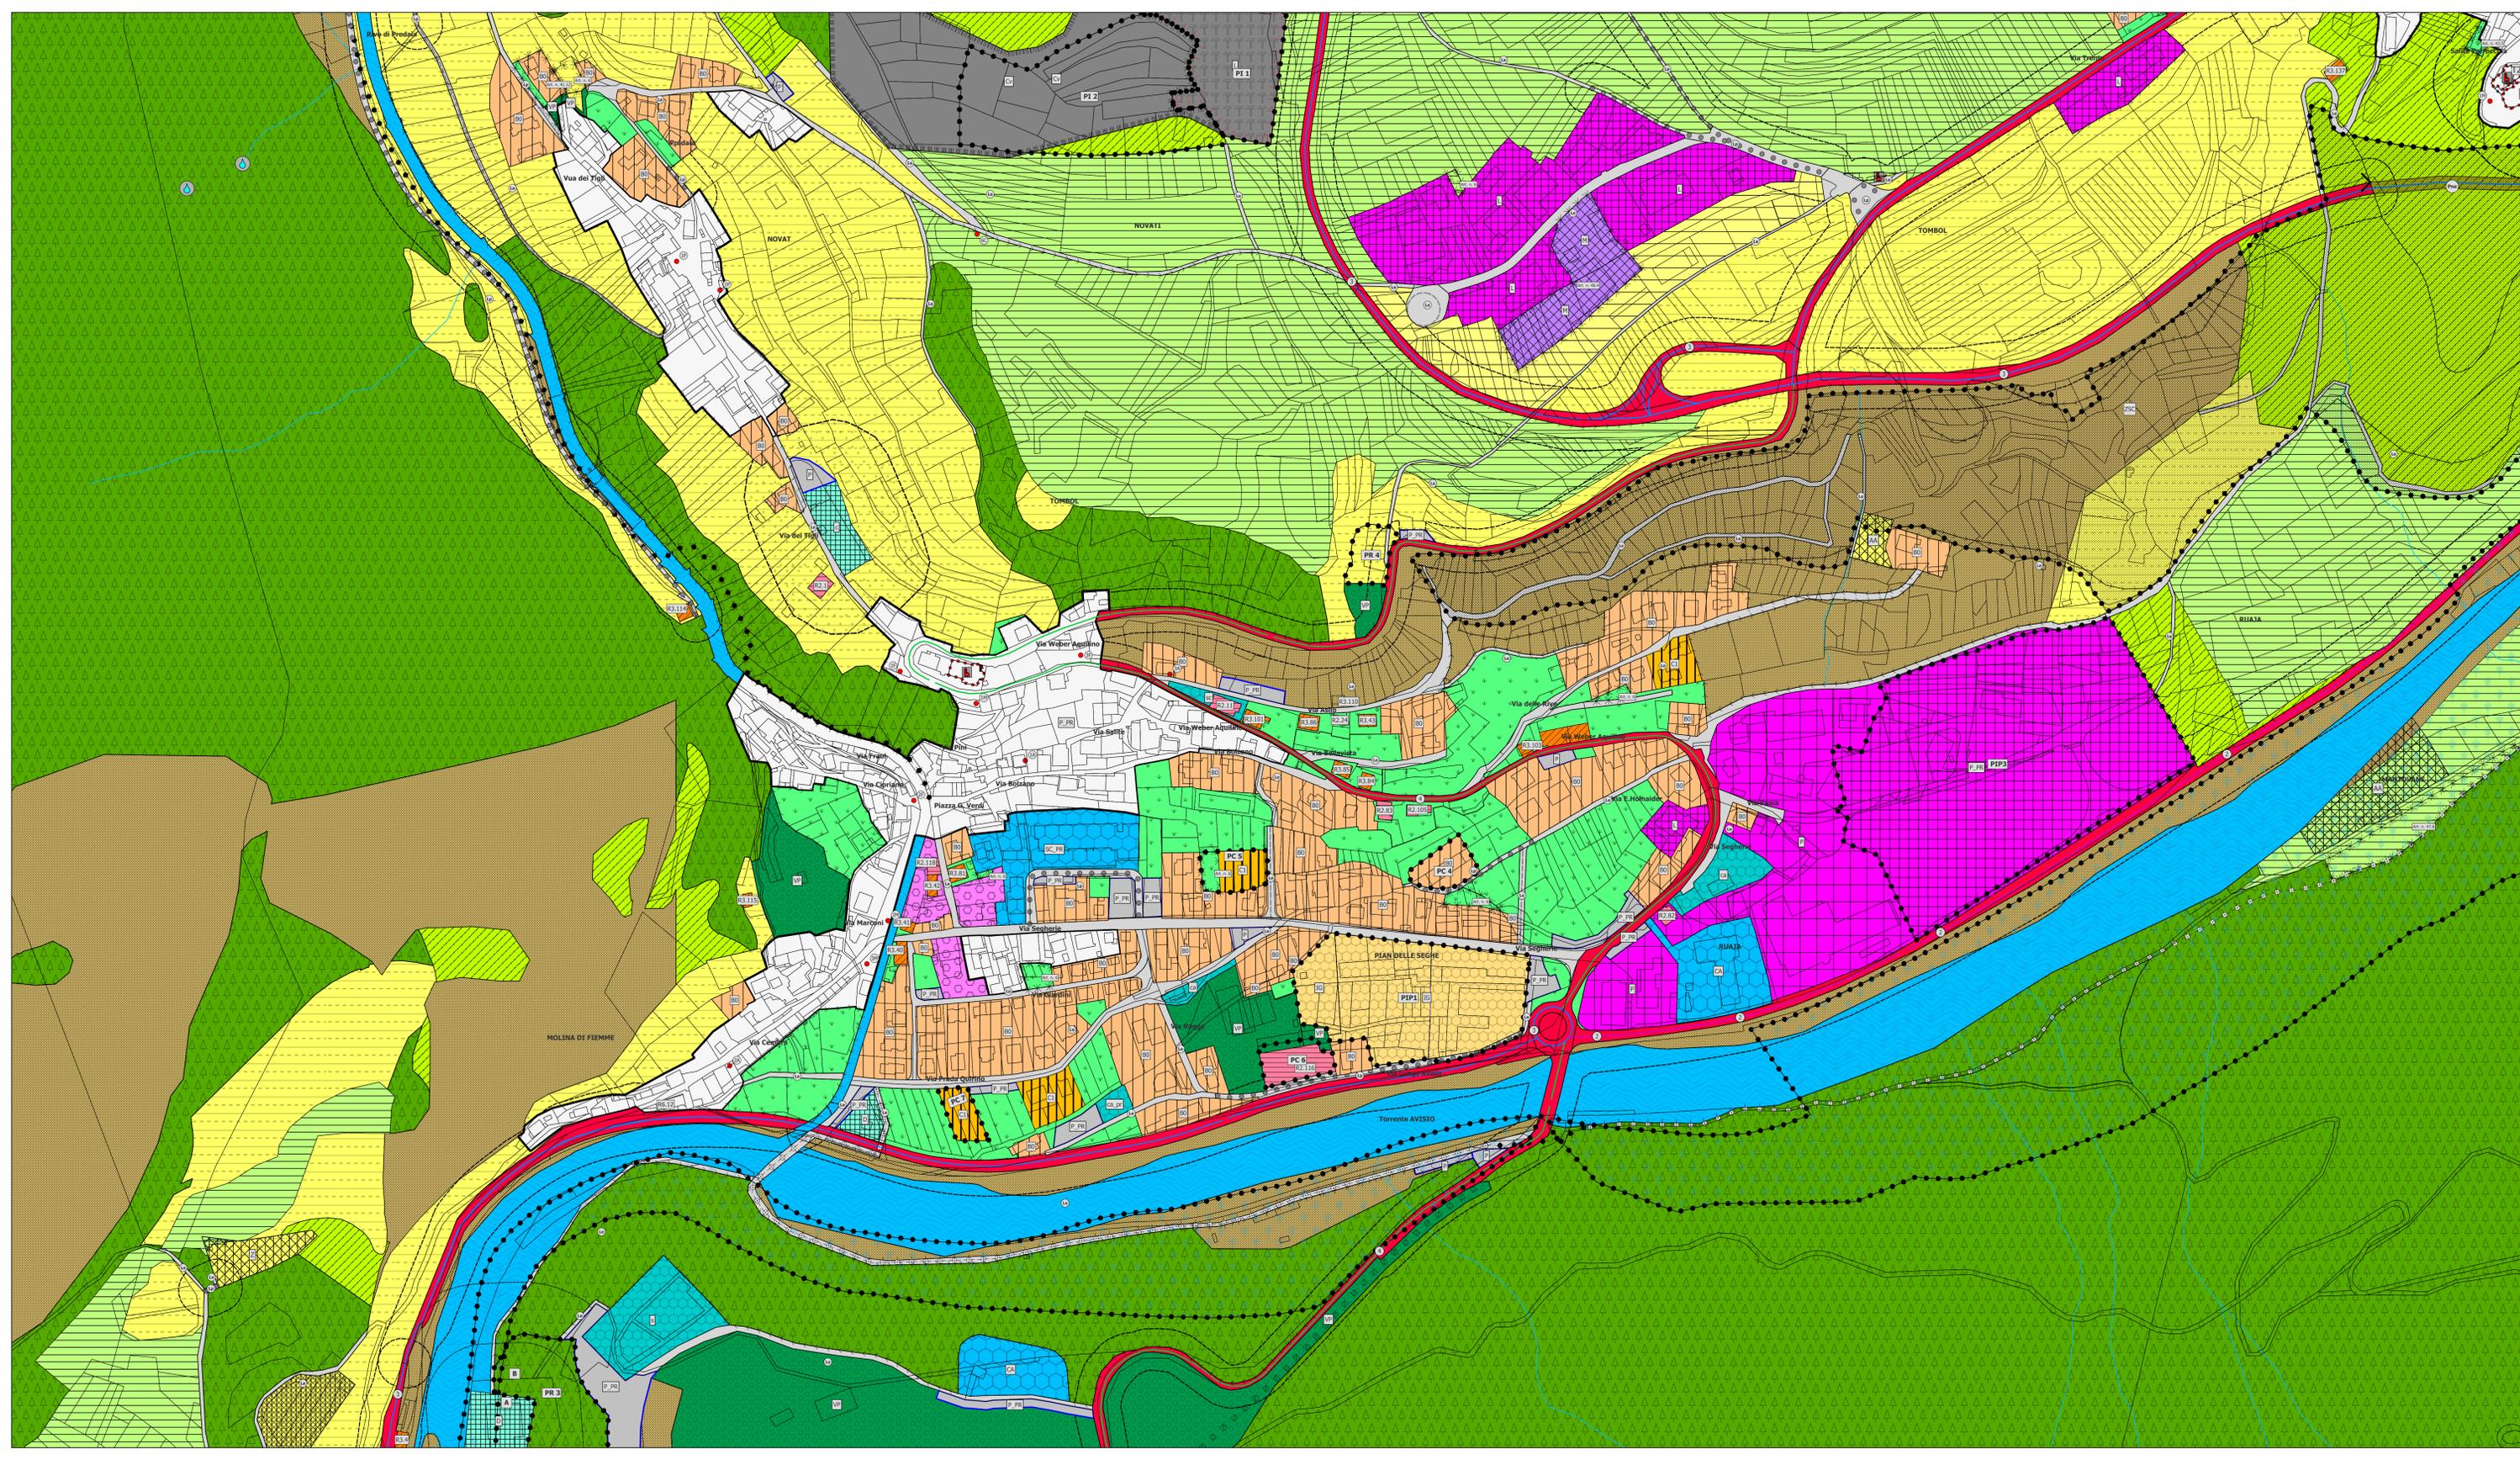

LEGENDA - PRG CASTELLO-MOLINA

<p>AREA DI TUTELA</p> <ul style="list-style-type: none"> Titolo X Vincolo idrogeologico - Z202_P Art.84 Difesa paesaggistica - Z203_P <p>PIANI ATTUATIVI</p> <ul style="list-style-type: none"> Art.102 Piani Insediamenti Produttivi PIP - Z514_P Art.100 Piani di Riqualificazione Urbana RU - Z512_P Art.85 Piano di recupero Ambientale PRA - Z503_P Art.99 Piano di lottizzazione PL - Z504_P_new Art.104 Programma integrato di intervento PI - Z505_P Art.101 Progetti convenzionati PC - Z509_P_new <p>ELEMENTI CONVENZIONALI FISICI</p> <ul style="list-style-type: none"> Perimetro confine comunale - Z403_P <p>AREE DI PROTEZIONE CULTURALE ARCHEOLOGICA E NATURALISTICA</p> <ul style="list-style-type: none"> Art.89 Vincolo diretto manufatti e siti - Z301_P Art.89 Vincolo puntuale manufatto e sito - Z320_N Art.89 Singolo elemento storico culturale non vincolato - Z318_N Art.88 Sito archeologico - Z303_P Art.75 Area di protezione dei laghi - Z310_P Art.76 Area protezione fluviale di interesse ecologico - Z312_P Art.86 Zona speciale di conservazione - Z328_P Bene ambientale puntuale - Z322_N Art.87 Riserva naturale provinciale - Z316_P Art.87 Riserva locale - Z317_P Pozzi e sorgenti - Z319_N Art.82 Elementi geologici e geomorfologici - Z321_N <p>CATEGORIE DI INTERVENTO</p> <ul style="list-style-type: none"> Art.34 R1 Restauro - A201_P Art.35 R2 Risparmio conservativo - A204_P Art.36 R3 Ristrutturazione edilizia - A205_P Art. 34 R6 Demolizione - A208_P Titolo IX patrimonio edilizio montano - A301 <p>AREE PER INSEDIAMENTI RESIDENZIALI ESISTENTI E DI COMPLEMENTAMENTO</p> <ul style="list-style-type: none"> Art.41 Area residenziale di completamento B - B103_P_new2 <p>AREE PER INSEDIAMENTI DI RIQUALIFICAZIONE E DI NUOVA ESPANSIONE</p> <ul style="list-style-type: none"> Art.42 Area residenziale di nuova espansione C - C101_P_new <p>NORME ATTUATIVE SPECIFICHE</p> <ul style="list-style-type: none"> Specifico riferimento normativo puntuale - Z601_N Specifico riferimento normativo poligonale - Z602_P <p>VERDE PRIVATO E SERVIZI</p> <ul style="list-style-type: none"> Art.43 Verde privato - H101_P_new Art.44 Parcheggio privato - H103_P Art.68 Viabilità privata - H106_P <p>AREA PRODUTTIVA DEL SETTORE SECONDARIO</p> <ul style="list-style-type: none"> Art.46 Produttiva provinciale esistente D1 - D101_P Art.46 Produttiva provinciale di progetto D1 - D102_P Art.47 Produttiva settore secondario locale D2 - D104_P_new Art.48 Produttiva Multifunzionale D3 - D110_P Art.53 Lavorazione materiale estrattivo D3 - D117_P <p>AREE COMMERCIALI</p> <ul style="list-style-type: none"> Art.49 Area Commerciale con Vendita all'ingrosso D4 - D120_P Art.50 Area commerciale Normale D5 - D121_P <p>AREE PER ATTIVITA' ESTRATTIVE</p> <ul style="list-style-type: none"> Art.52 Estrattiva all'aperto - L108_P <p>INSEDIAMENTI ED ELEMENTI STORICI</p> <ul style="list-style-type: none"> Art.31 Insediamento storico compatto - A101 <p>AREE PER ATTREZZATURE ED IMPIANTI TURISTICI</p> <ul style="list-style-type: none"> Art.51.1 Area alberghiera esistente D6 - D201_P Art.51.1 Area extra alberghiera - D217_P <p>AREE PER AZIENDE AGRICOLE E PER IMPIANTI</p> <ul style="list-style-type: none"> Art.58 Area per azienda agricola - E205_P Art.59 Area per Impianto Zootecnico - E203_P Art.59 Attività compatibili - E209_P 	<p>AREA PER ATTREZZATURE DI LIVELLO SOVRALECALE</p> <ul style="list-style-type: none"> Art.64 Civile amministrativo - F101_P Art.64 Scolastica e culturale di progetto - F104_P Art.70 Attrezzatura tecnologica - F116_P <p>AREA PER ATTREZZATURE E SERVIZI PUBBLICI LOCALI</p> <ul style="list-style-type: none"> Art.64 Civile amministrativo - F201_P Art.64 Civile amministrativa di progetto - F202_P Art.64 Scolastica culturale - F203_P Art.64 Religiosa - F205_P Art.64 Sportiva all'aperto - F207_P <p>AREA A PARCHEGGIO</p> <ul style="list-style-type: none"> Art.65 Parcheggio - F305_P_new Art.65 Parcheggio di progetto - F306_P_new <p>AREE PER SERVIZI</p> <ul style="list-style-type: none"> Art.64 Cimiteriale - F801_P Art.70 Depuratore - F805_P Art.72 Impianto per radiorete - F808_N <p>AREE PER IMPIANTI SMALTIMENTO RIFIUTI</p> <ul style="list-style-type: none"> Art.70 Centro raccolta zonale - L103_P <p>AREE PER LA MOBILITA'</p> <ul style="list-style-type: none"> Galleria dx - F450_N Galleria sx - F449_N <p>PRINCIPALE</p> <ul style="list-style-type: none"> ● ● Viabilità locale in potenziamento - F416_L --- Viabilità locale di progetto - F417_L --- Strada seconda categoria esistente - F406_L --- Strada terza categoria esistente - F409_L --- Strada terza categoria progetto - F411_L --- Strada quarta categoria esistente - F412_L □ □ Percorso pedonale esistente - F418_L □ □ Percorso pedonale di progetto - F419_L □ □ Pista ciclabile esistente - F420_L □ □ Pista ciclabile di progetto - F421_L <p>AREA PER LA MOBILITA' (poligonale)</p> <ul style="list-style-type: none"> Art.68 Principale esistente - F501_P Art.68 Principale in galleria esistente - F513_P Art.68 Locale esistente - F601_P Art.68 Locale in potenziamento - F602_P <p>FASCE DI RISPETTO</p> <ul style="list-style-type: none"> Art.75 Fascia di rispetto cimiteriale - G101_P Art.73 Fascia di rispetto stradale ferroviaria - G103_P Art.70 Fascia di rispetto depuratore tipo A - G109_P Art.70 Fascia di rispetto depuratore tipo B - G110_P <p>SITI INQUINATI</p> <ul style="list-style-type: none"> Art.79 Siti inquinati da bonificare - Z603_P Art.80 Siti inquinati bonificati - Z604_P <p>AREA A VERDE PUBBLICO</p> <ul style="list-style-type: none"> Art.66 Verde pubblico - F301_P Art.66 Verde attrezzato/ verde di protezione - F303_P <p>ELEMENTI NATURALI</p> <ul style="list-style-type: none"> Art.72 Lago - Z101_P Art.72 Corsi acqua poligonali - Z102_P Corsi acqua lineari - Z104_L <p>AREE ATTIVITA' ATGRO-SILVO-PASTORALI</p> <ul style="list-style-type: none"> Art.56 Area agricola - E103_P Art.55 Area agricola di pregio E1 - E104_P_new Art.60 Foresta demaniale - E105_P Art.60 Area a bosco - E106_P Art.60 Area a pascolo - E107_P Art.62.2 Area a elevata integrità - E108_P_new Art.57 Area agricola di rilevanza locale - E110_P_new
--	--