SEZIONI 5-5' 5bis 6-6' 7-7' 8-8'
Stato di raffronto e futuro
SCALA 1:200

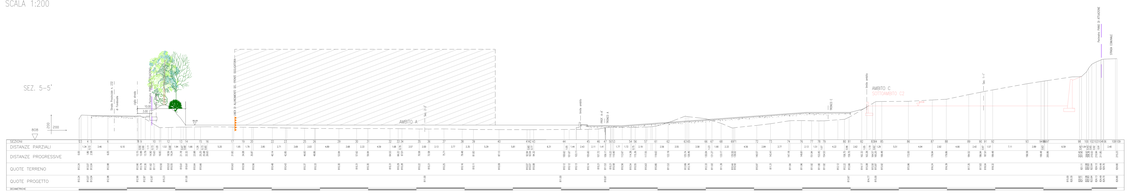

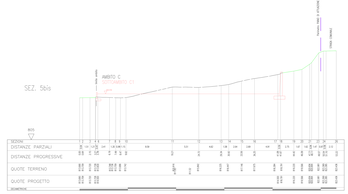

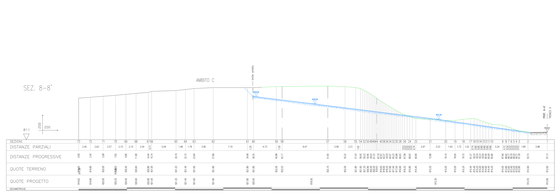

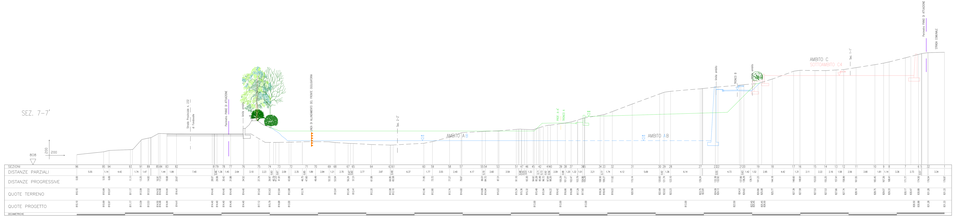

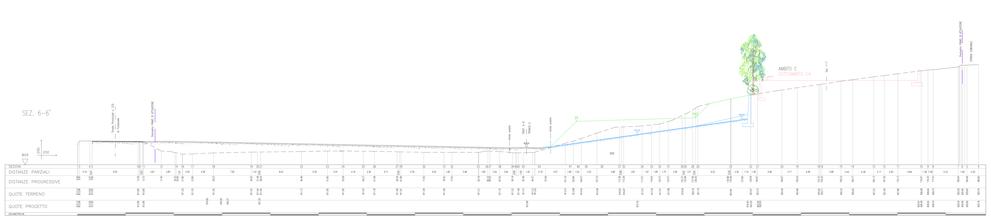

PLANIMETRIA
scala 1: 2000

LEGENDA

- Profilo del terreno
- Profilo naturale del terreno nell'edificabile
- Stato autorizzato precedente
- Stato autorizzato precedente
- Demolizione stato autorizzato precedente
- Nuova formazione Variante 2025

alberto soldizzoni : STUDIO
Ing. Alberto Soldizzoni
Pian.Territoriale
C.F. SLDLRB68L27I96Y
Via Carlo Esterle 24 - 38122 Trento (TN)
Tel. Stud 0461/239
studio@soldizzoni.it

TRENTINOSVILUPPO
IMPRESA INNOVAZIONE MARKETING TERRITORIALE

124	Comune di Castello-Molina di Fiemme Prov. TN PIANO DI ATTUAZIONE RUIAJA VARIANTE 2025 della Zona Produttiva ad Settore Secondario di nuova impianto di Livello Provinciale di loc. "PANAREUNA" nel c.c. Castello di Fiemme per conto del Consorzio di Castello-Molina di Fiemme.	P
1: 200	SEZIONI 5-5' 5bis 6-6' 7-7' 8-8' stato di raffronto e futuro	Febbraio 2025

ORDINE DEGLI INGEGNERI DELLA PROV. DI TRENTO
dott.Ing. ALBERTO SALIZZONI
SEZIONE A N° 1304

Firmato digitalmente da: Salizzoni Alberto
Data: 06/03/2025 09:09:46

Allegati al
elab.N.05